

PROJETO EXECUTIVO PLANTAS BAIXAS

UTI ADULTO

TÍTULO: PLANTA BAIXA

PROJETO: REFORMA DO UTI ADULTO

ETAPA: EXECUTIVO

PRANCHAS: 17

DATA: JULHO/2023

CLIENTE: Associação Matogrossense de
combate ao câncer
CNPJ :24.672.792/0001-09

ENDEREÇO: Avenida Rubens de Mendonça,
Nº 5500, Morada da Serra
Cuiabá/MT-78050-000

ESCALA: INDICADAS

1- A RESPONSABILIDADE TÉCNICA PELA EXECUÇÃO DOS SERVIÇOS CONTRATADOS É DA EMPRESA FORNECEDORA, QUE DEVE ANALISAR ASPECTOS COMO: RESISTÊNCIA DOS MATERIAIS, FIXAÇÕES, ESTABILIDADE E VIABILIDADE DA EXECUÇÃO.

2- SE PARA MELHOR EXECUÇÃO, HOUVER NECESSIDADE DE ALGUMA ALTERAÇÃO OU ADAPTAÇÃO, O FORNECEDOR DO SERVIÇO DEVERÁ ENTRAR EM CONTATO PARA ESTUDAR A MELHOR SOLUÇÃO;

3- CONFERIR TODAS AS MEDIDAS NO LOCAL, CASO HAJA DIVERGÊNCIAS COM O PROJETO ENTRAR EM CONTATO.


AUTOR DO PROJETO:

Samyra Pires Fernandes
ENGENHEIRA CIVIL
CREA 201291771-2

samyra.pires@hotmail.com




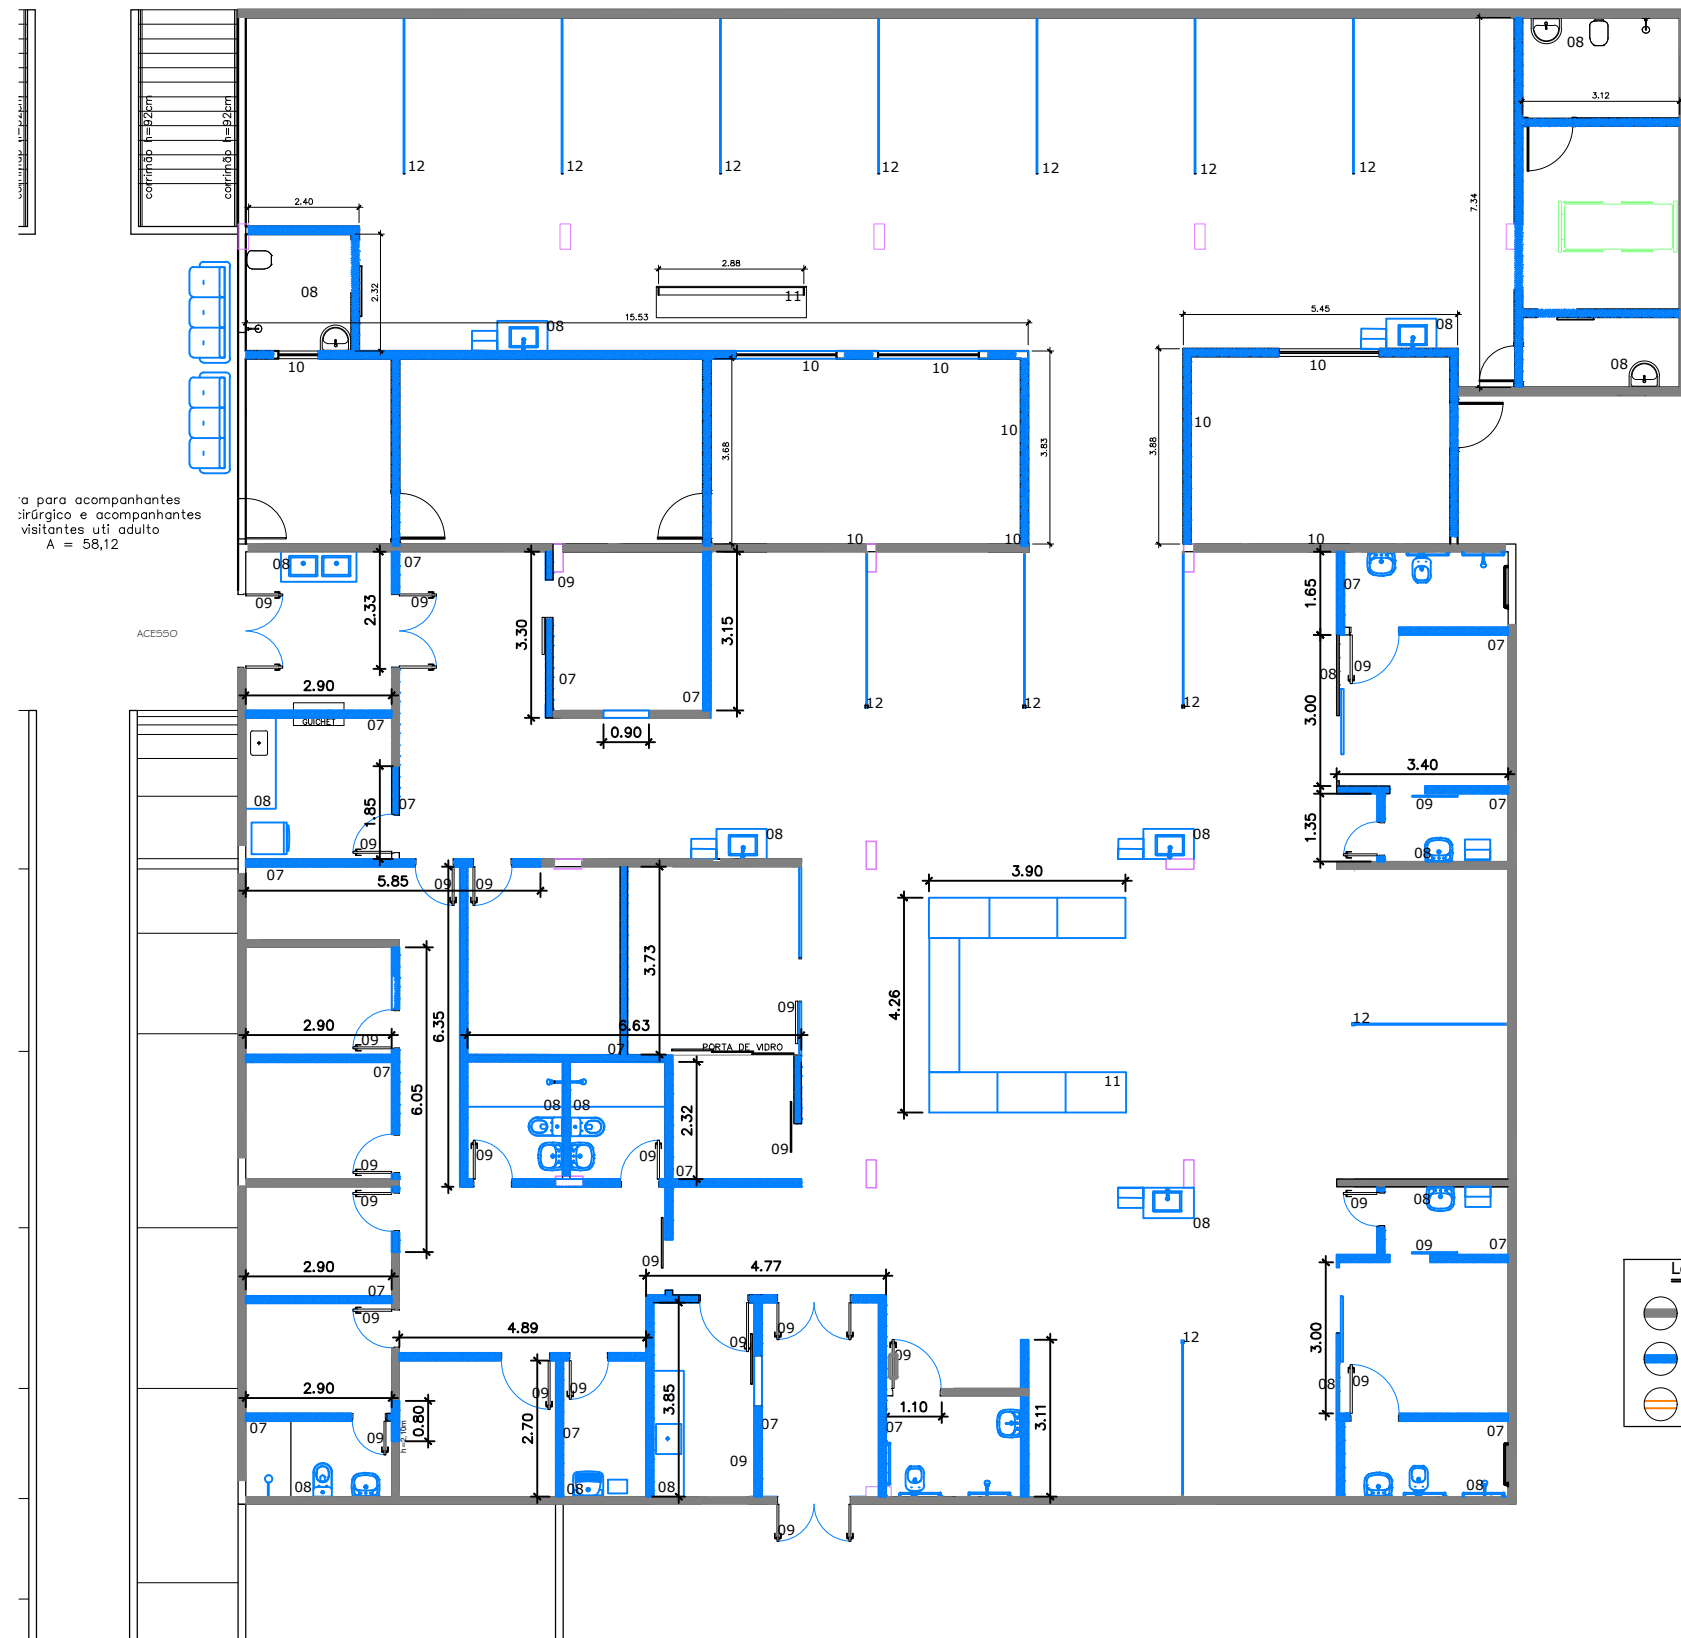
(65) 98148-1551 (22) 98133-6189

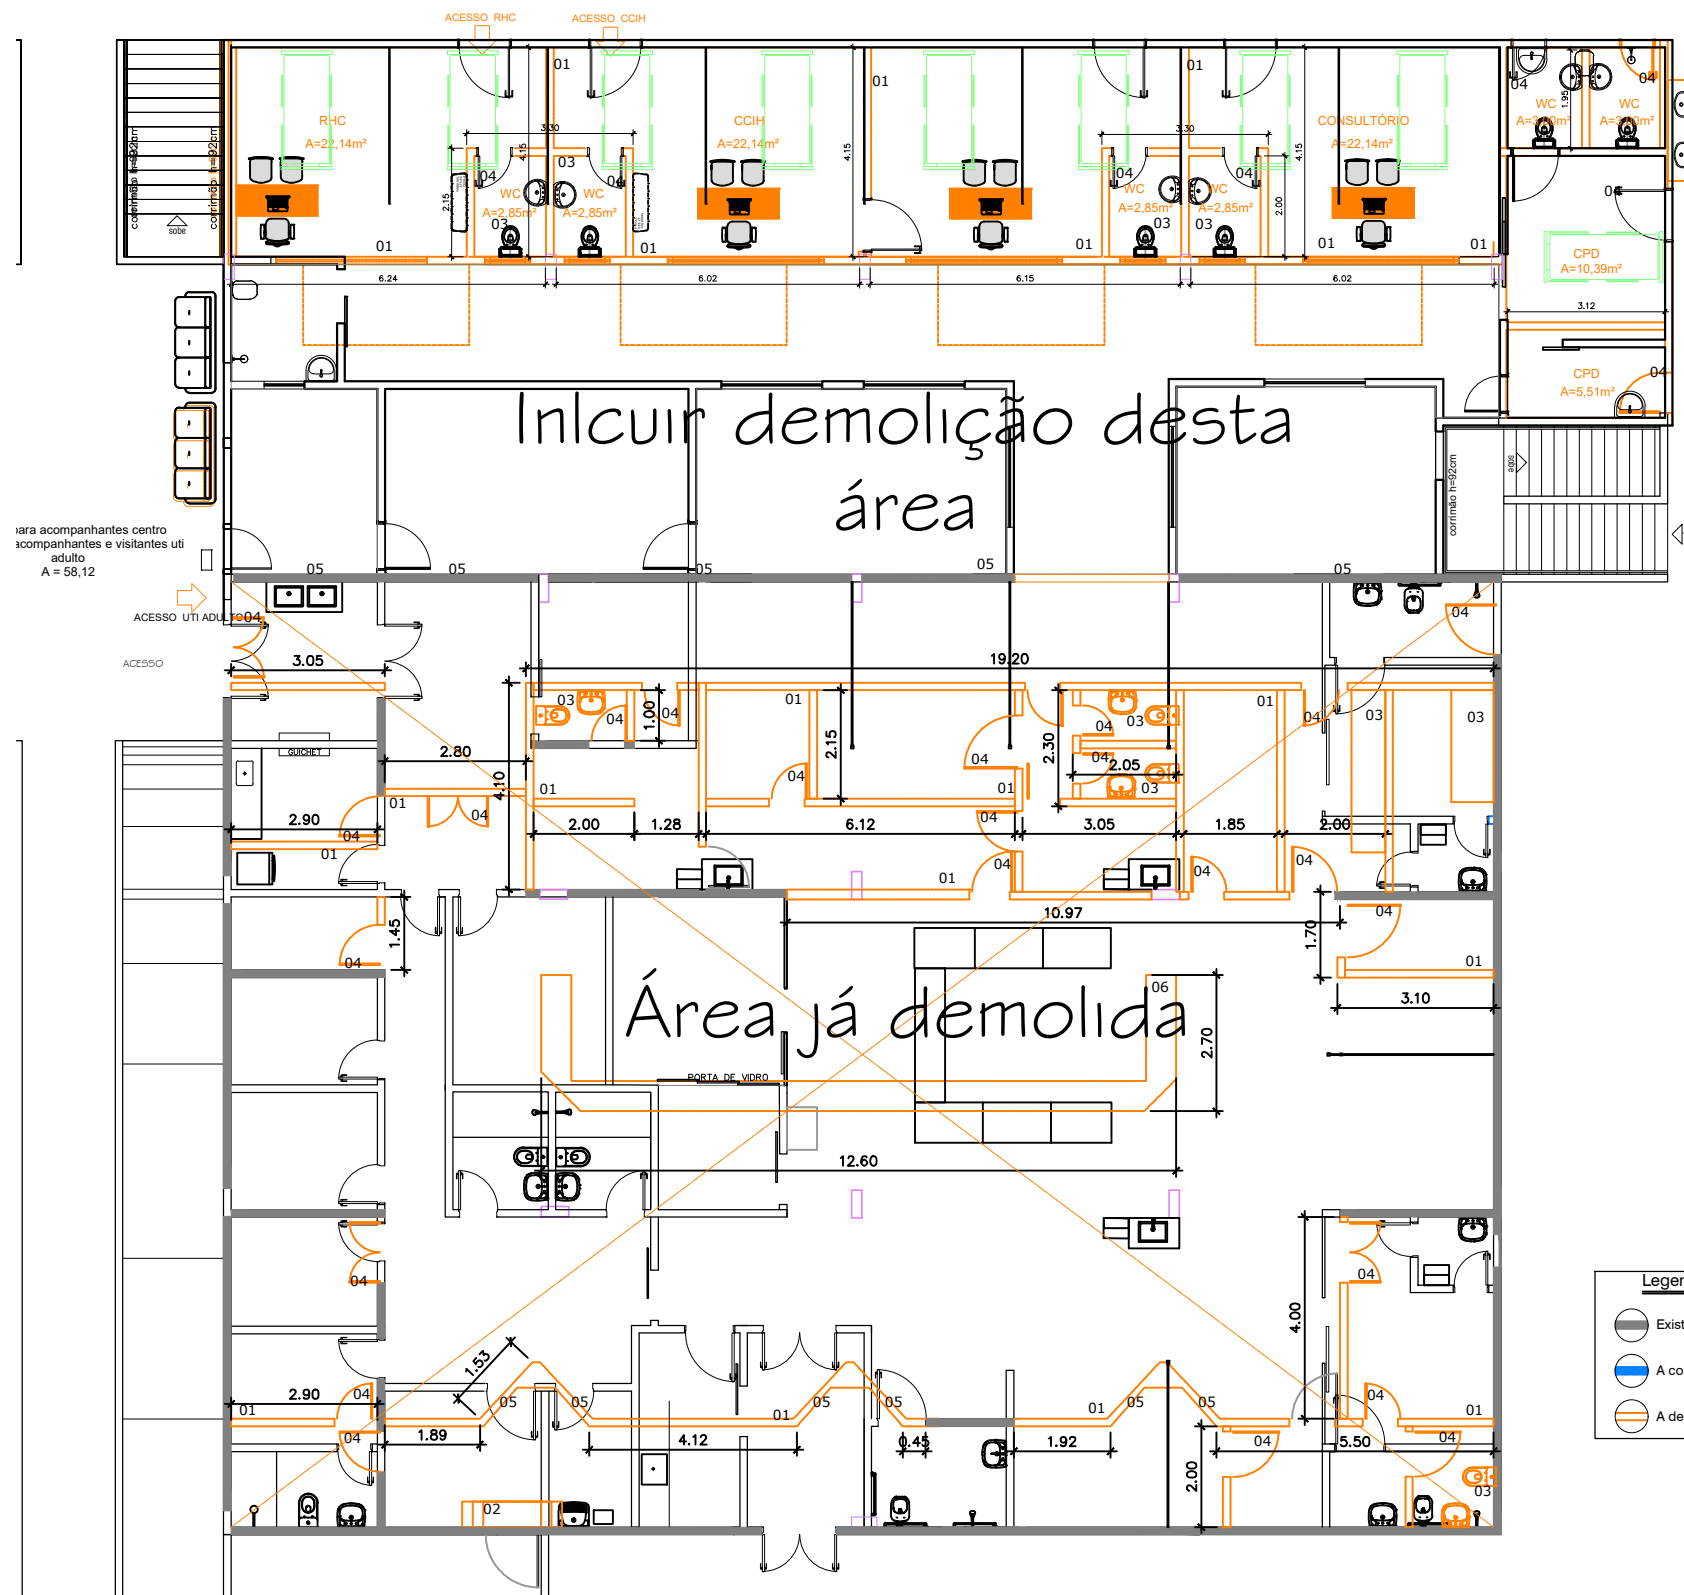

Legenda		ESPECIFICAÇÕES					
	Existente		16,80m²	01 Demolir alvenaria	02 Demolição de escada	03 Remoção lavatório, pia e peças sanitárias	04 Remoção de portas
	A construir		PAREDE EM DRYWALL ESTRUTURAL RESISTENTE A UMIDADE 10mm	05 Remoção de janelas	06 Demolir balcão	Obs.: Será demolido todo forro em pvc, todo rodapé existente.	
	A demolir			07 Construir alvenaria	08 Construir Drywall estrutural res. umidade	08 Instalação lavatório, pia e peças sanitárias	09 Instalação de portas
				10 Instalação de janelas	11 Construir balcão	12 Divisória em vidro	Obs.: Todo forro será novo.

1 PLANTA BAIXA DEMOLIR
ESCALA: 1/150

TÍTULO: PLANTA DEMOLIR PROJETO: REFORMA DA UTI ADULTO ETAPA: ANVISA PRANCHA: 01/06 DATA: JULHO/2023	CLIENTE: Associação Matogrossense de combate ao câncer CNPJ :24.672.792/0001-09 ENDEREÇO: Avenida Rubens de Mendonça, Nº 5500, Morada da Serra Cuiabá/MT-78050-000 ESCALA: INDICADAS	1- A RESPONSABILIDADE TÉCNICA PELA EXECUÇÃO DOS SERVIÇOS CONTRATADOS É DA EMPRESA FORNECEDORA, QUE DEVE ANALISAR ASPECTOS COMO: RESISTÊNCIA DOS MATERIAIS, FIXAÇÕES, ESTABILIDADE E VIABILIDADE DA EXECUÇÃO. 2- SE PARA MELHOR EXECUÇÃO, HOUVER NECESSIDADE DE ALGUMA ALTERAÇÃO OU ADAPTAÇÃO, O FORNECEDOR DO SERVIÇO DEVERÁ ENTRAR EM CONTATO PARA ESTUDAR A MELHOR SOLUÇÃO; 3- CONFERIR TODAS AS MEDIDAS NO LOCAL, CASO HAJA DIVERGÊNCIAS COM O PROJETO ENTRAR EM CONTATO.	AUTOR DO PROJETO: Samyra Pires Fernandes ENGENHEIRA CIVIL CREA 201291771-2  samyra.pires@hotmail.com
--	--	---	---



a para acompanhantes cirúrgico e acompanhantes visitantes uti adulto A = 58,12

Legenda		ESPECIFICAÇÕES					
	Existente		16,80m ²	01 Demolir alvenaria	02 Demolição de escada	03 Remoção lavatório, pia e peças sanitárias	04 Remoção de portas
	A construir		PAREDE EM DRYWALL ESTRUTURAL RESISTENTE A UMIDADE 10mm	05 Remoção de janelas	06 Demolir balcão	Obs.: Será demolido todo forro em pvc, todo rodapé existente.	
	A demolir			07 Construir alvenaria	08 Construir Drywall estrutural res. umidade	08 Instalação lavatório, pia e peças sanitárias	09 Instalação de portas
				10 Instalação de janelas	11 Construir balcão	12 Divisória em vidro	Obs.: Todo forro será novo.

2 PLANTA BAIXA CONSTRUIR
ESCALA: 1/150

TÍTULO: PLANTA CONSTRUIR

PROJETO: REFORMA DA UTI ADULTO

ETAPA: ANVISA

PRANCHA: 02/06 DATA: JULHO/2023

CLIENTE: Associação Matogrossense de combate ao câncer
CNPJ :24.672.792/0001-09

ENDEREÇO: Avenida Rubens de Mendonça, Nº 5500, Morada da Serra Cuiabá/MT-78050-000

ESCALA: INDICADAS

1- A RESPONSABILIDADE TÉCNICA PELA EXECUÇÃO DOS SERVIÇOS CONTRATADOS É DA EMPRESA FORNECEDORA, QUE DEVE ANALISAR ASPECTOS COMO: RESISTÊNCIA DOS MATERIAIS, FIXAÇÕES, ESTABILIDADE E VIABILIDADE DA EXECUÇÃO.

2- SE PARA MELHOR EXECUÇÃO, HOUVER NECESSIDADE DE ALGUMA ALTERAÇÃO OU ADAPTAÇÃO, O FORNECEDOR DO SERVIÇO DEVERÁ ENTRAR EM CONTATO PARA ESTUDAR A MELHOR SOLUÇÃO;


3- CONFERIR TODAS AS MEDIDAS NO LOCAL, CASO HAJA DIVERGÊNCIAS COM O PROJETO ENTRAR EM CONTATO.

AUTOR DO PROJETO:

Samyra Pires Fernandes
ENGENHEIRA CIVIL
CREA 201291771-2



samyra.pires@hotmail.com

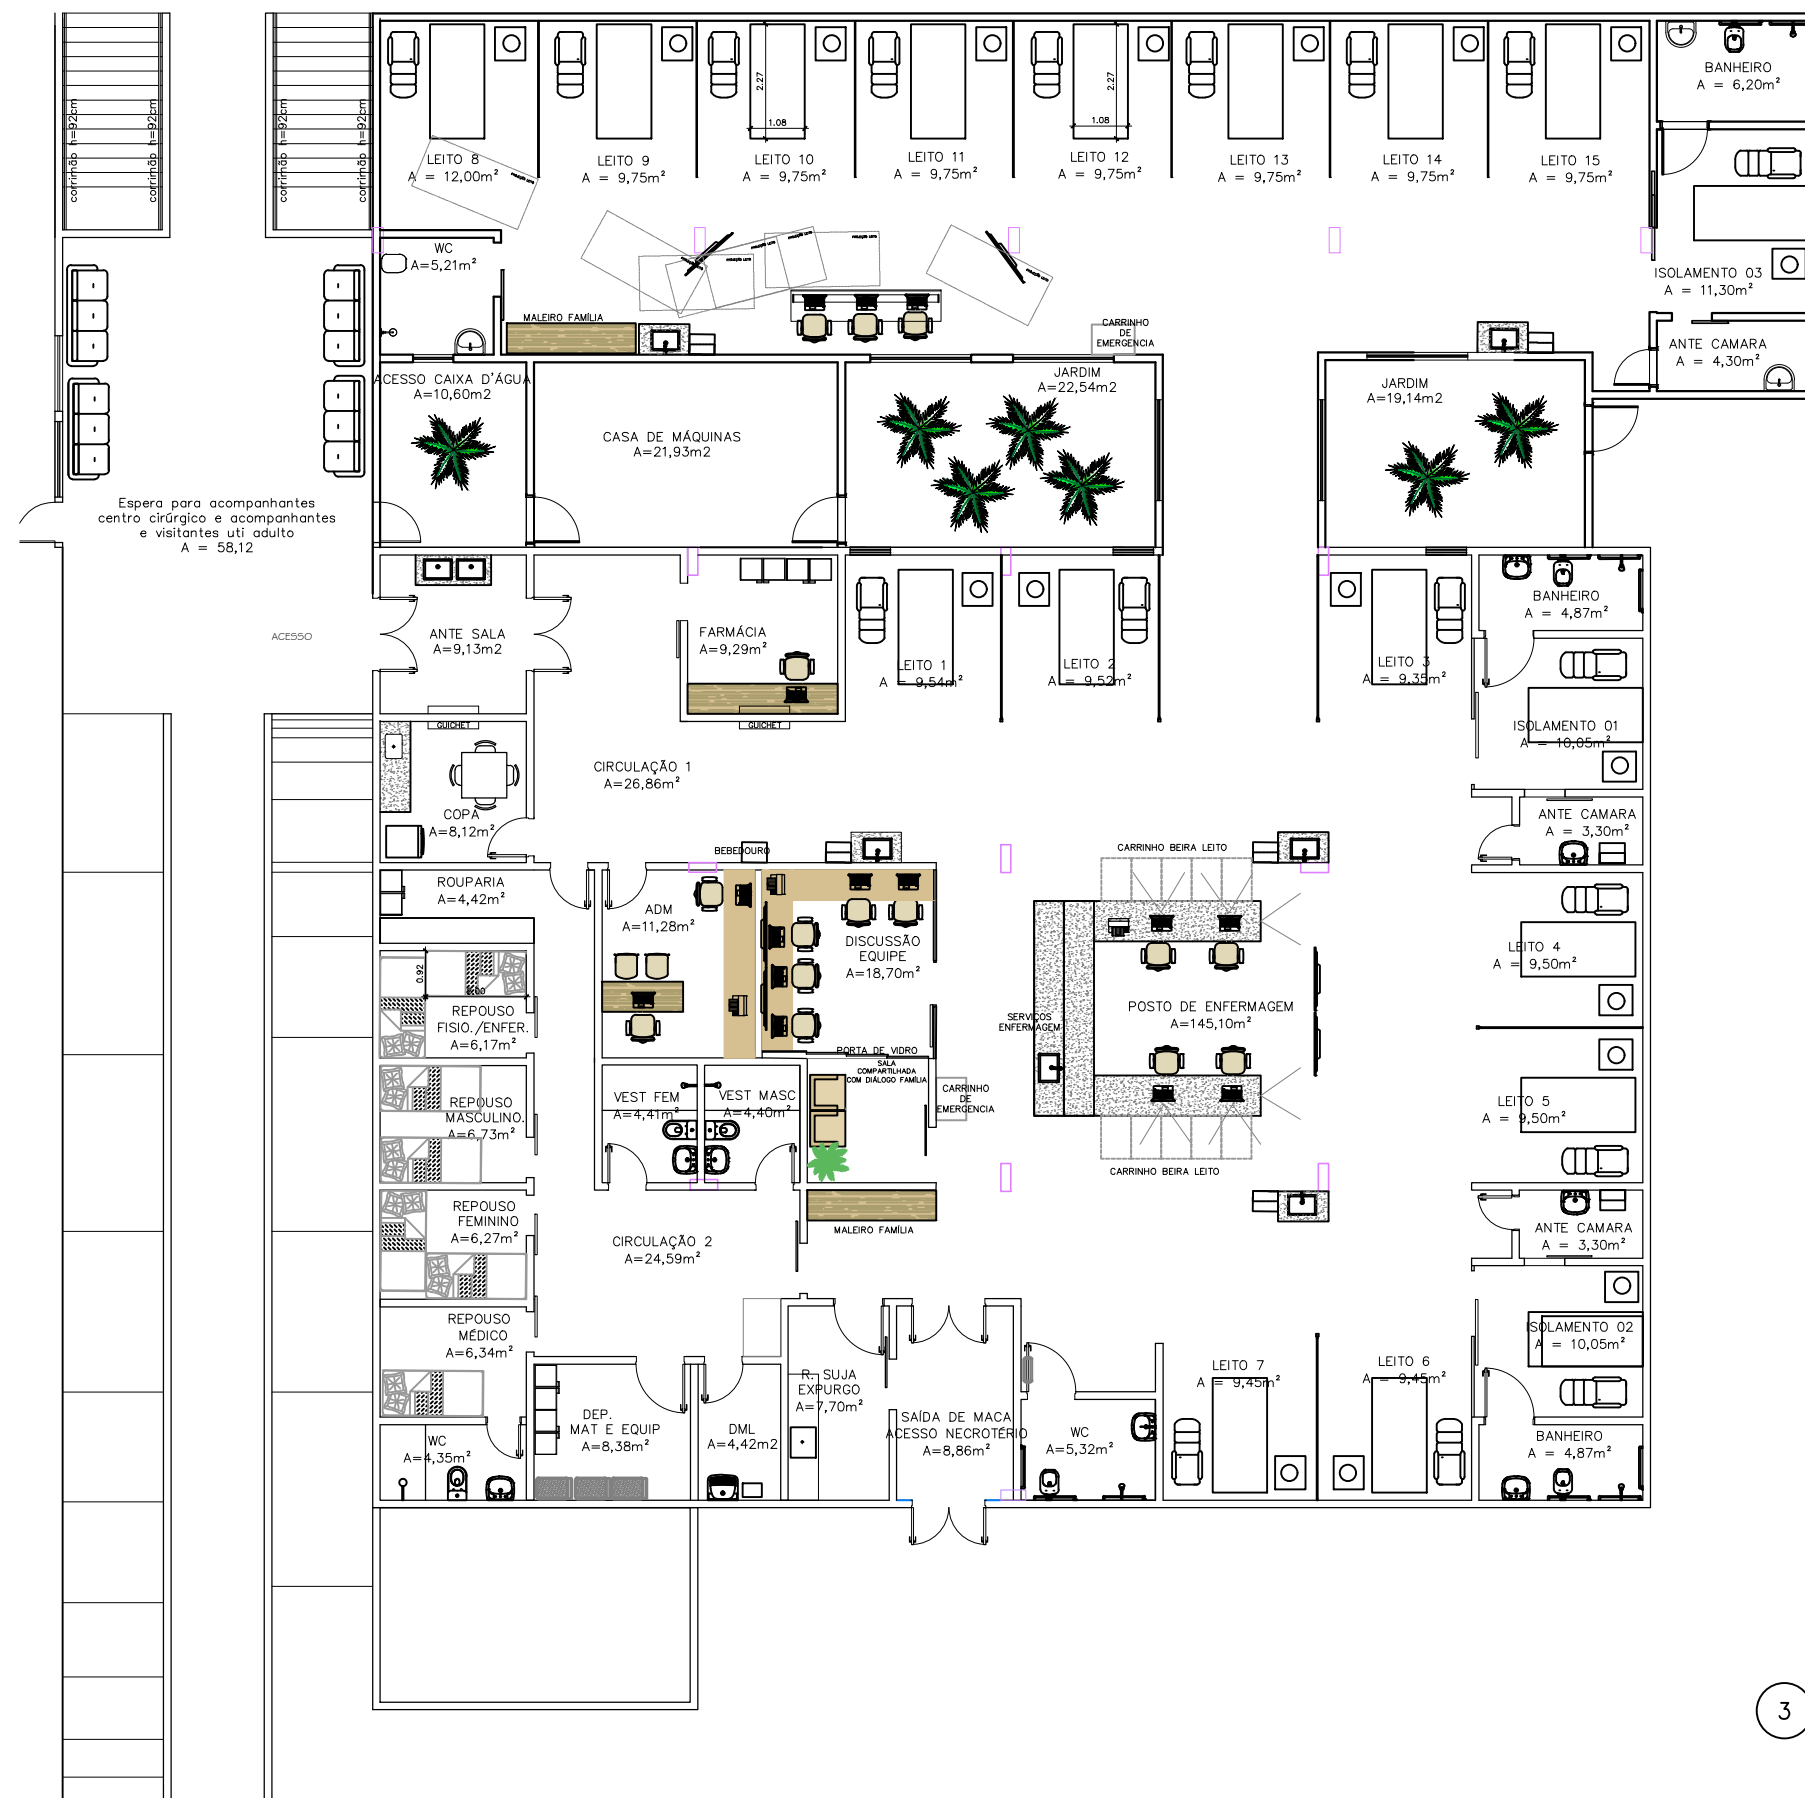

3 PLANTA BAIXA LAYOUT
ESCALA: 1/125

TÍTULO: PLANTA DE LAYOUT

PROJETO: REFORMA DA UTI ADULTO

ETAPA: ANVISA

PRANCHA: 03/06 DATA: JULHO/2023

CLIENTE: Associação Matogrossense de combate ao câncer
CNPJ :24.672.792/0001-09

ENDEREÇO: Avenida Rubens de Mendonça,
Nº 5500, Morada da Serra
Cuiabá/MT-78050-000

ESCALA: INDICADAS

1- A RESPONSABILIDADE TÉCNICA PELA EXECUÇÃO DOS SERVIÇOS CONTRATADOS É DA EMPRESA FORNECEDORA, QUE DEVE ANALISAR ASPECTOS COMO: RESISTÊNCIA DOS MATERIAIS, FIXAÇÕES, ESTABILIDADE E VIABILIDADE DA EXECUÇÃO.

2- SE PARA MELHOR EXECUÇÃO, HOUVER NECESSIDADE DE ALGUMA ALTERAÇÃO OU ADAPTAÇÃO, O FORNECEDOR DO SERVIÇO DEVERÁ ENTRAR EM CONTATO PARA ESTUDAR A MELHOR SOLUÇÃO;

3- CONFERIR TODAS AS MEDIDAS NO LOCAL, CASO HAJA DIVERGÊNCIAS COM O PROJETO ENTRAR EM CONTATO.


AUTOR DO PROJETO:

Samyra Pires Fernandes
ENGENHEIRA CIVIL
CREA 201291771-2

samyra.pires@hotmail.com



(65) 98148-1551 (22) 98133-6189

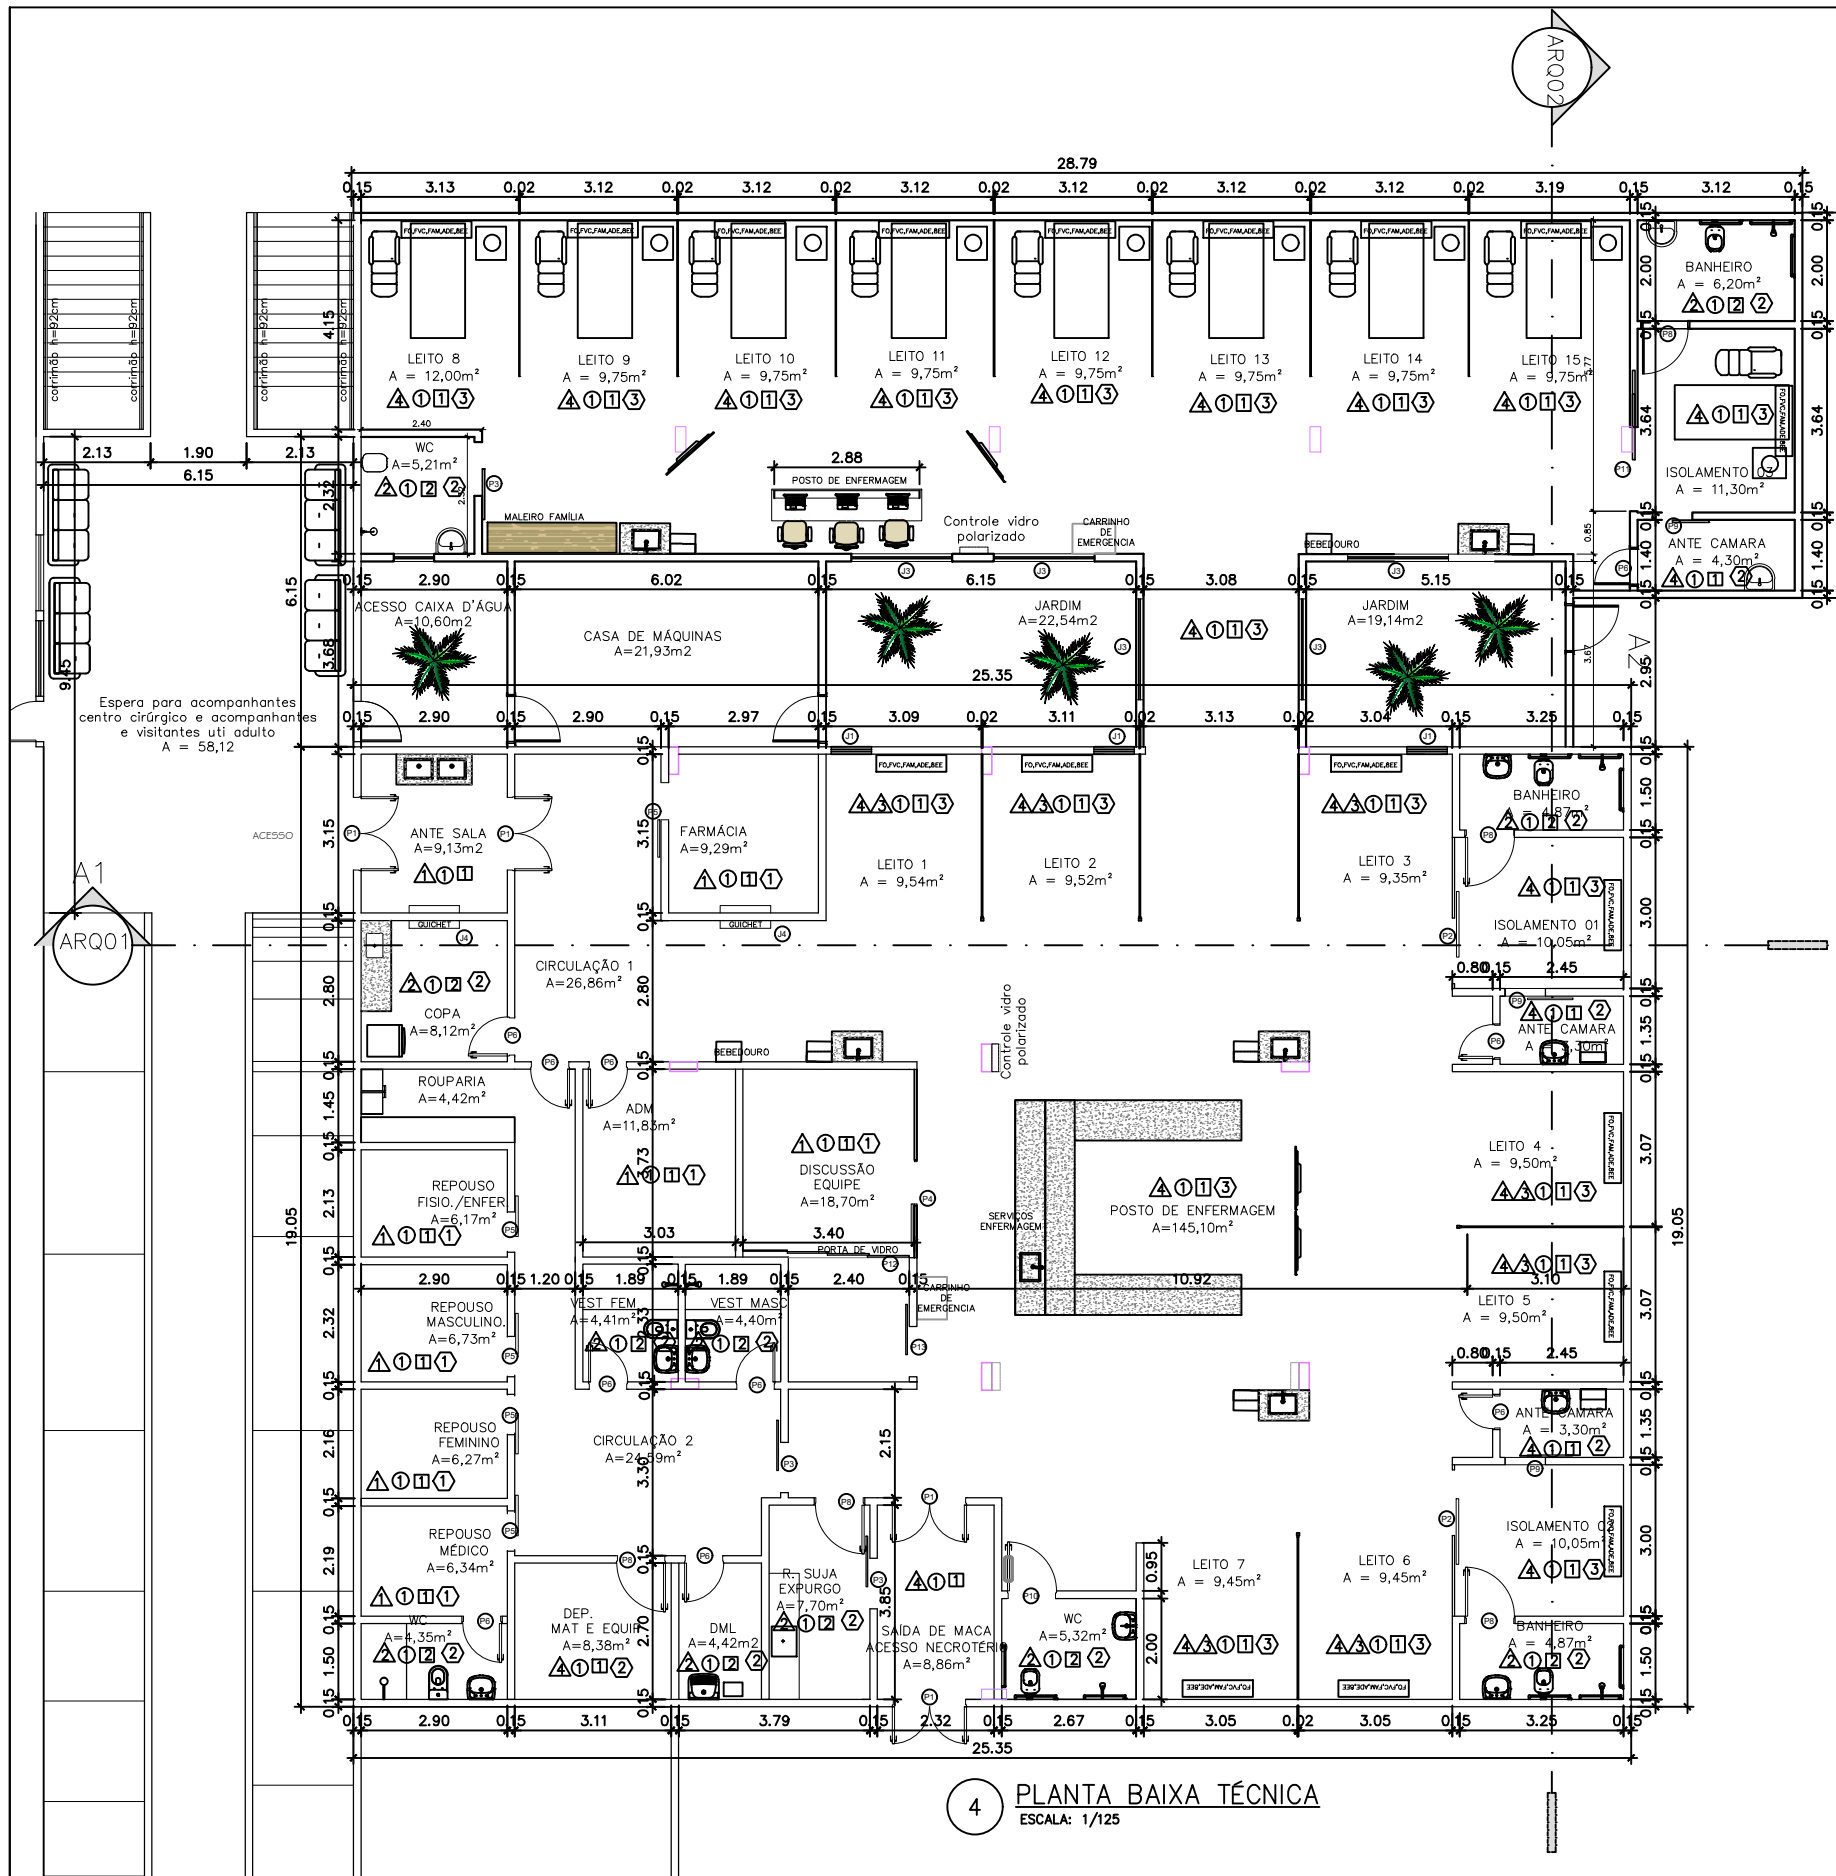

4 PLANTA BAIXA TÉCNICA
ESCALA: 1/125

PORTAS								
Cód.	Folha (L x H)	Material Folha	Material Marcos e Alizares	Tamanho Total	Tipo de Proteção/Aparência	Tipologia	Q.	Obs.
P1	1.50 x 2.10	Alumínio	Alumínio	3.15m ²	Liso	Abrir 2 Folhas	04	
P2	1.30 x 2.10	Alumínio	Alumínio	2.73m ²	Liso	Correr 1 Folha	02	Trilho suspenso e Visor
P3	1.00 x 2.10	Alumínio	Alumínio	2.10m ²	Liso	Correr 1 Folha	03	Trilho suspenso
P4	0.90 x 2.10	Vidro *ver detalhe		1.89m ²	Liso	Correr 1 Folha	01	Trilho suspenso
P5	0.80 x 2.10	Alumínio	Alumínio	1.68m ²	Liso	Correr 1 Folha	05	Trilho suspenso
P6	0.80 x 2.10	Alumínio	Alumínio	1.68m ²	Liso	Abrir 1 Folha	10	
P8	0.80 x 2.10	Alumínio	Alumínio	1.68m ²	Liso	Abrir 1 Folha	05	
P9	0.80 x 2.10	Alumínio	Alumínio	1.68m ²	Liso	Correr 1 Folha	03	Trilho suspenso
P10	0.80 x 2.10	Alumínio	Alumínio	1.68m ²	Liso	Abrir 1 Folha	01	Com barra de apoio
P11	1.20 x 2.10	Alumínio	Alumínio	2.52m ²	Liso	Correr 1 Folha	01	Trilho suspenso e Visor
P12	3.40 x 2.80	Vidro *ver detalhe		9.52m ²	Liso	Correr 3 Folhas	01	Trilho suspenso
P13	1.00 x 2.10	Vidro		2.10m ²	Liso	Correr 1 Folha	01	Trilho suspenso

JANELAS					
Cód.	Vão (L x H x P)	Tipo	Material	Q.	Obs.
J1	0.80 x 1.50 x 0.60	Fixa	Alumínio/Vidro	04	polarizado
J3	2.00 x 1.50 x 0.60	Fixa	Alumínio/Vidro	05	polarizado
J4	1.00 x 1.00 x 1.10	Abrir 1 Folha, Quilchê	Alumínio/Vidro	02	


LEGENDAS	
PAREDE (P)	<ul style="list-style-type: none"> ▲ Pintura acrílica ▲ Azulejo retificado junta seca 30x60cm ▲ Vidro Laminado com adesivo vinílico branco ▲ Pintura epoxi
FORRO (F)	<ul style="list-style-type: none"> ① Pintura epoxi em estrutura monolítica ② Pintura acrílica em estrutura monolítica
PISO (P)	<ul style="list-style-type: none"> ■ Manta vinílica ■ Porcelanato natural retificado 60x60
CLIMATIZAÇÃO (N)	<ul style="list-style-type: none"> ① ar split com filtro HEPA ② Exaustor multi-kit ③ Sistema de climatização específica
Bancadas posto de enfermagem em granito	

TABELA DE LEITOS
15 LEITOS COLETIVOS
3 LEITOS ISOLAMENTOS


LEGENDA	
FO	Oxigênio Medicinal
FV C	Vácuo Clínico
FAM	Ar Comprimido Medicinal
EE	Elétrica de Emergência
ADE	A depender dos equip.
FO, FV, FAM, ADE, BEE tomados = 5 = 110v e 2 = 220v no rúgua de gases medicinais, ILUMINAÇÃO	

TÍTULO: PLANTA TÉCNICA PROJETO: REFORMA DA UTI ADULTO ETAPA: ANVISA PRANCHA: 04/06 DATA: JULHO/2023	CLIENTE: Associação Matogrossense de combate ao câncer CNPJ :24.672.792/0001-09 ENDEREÇO: Avenida Rubens de Mendonça, Nº 5500, Morada da Serra Cuiabá/MT-78050-000 ESCALA: INDICADAS	1- A RESPONSABILIDADE TÉCNICA PELA EXECUÇÃO DOS SERVIÇOS CONTRATADOS É DA EMPRESA FORNECEDORA, QUE DEVE ANALISAR ASPECTOS COMO: RESISTÊNCIA DOS MATERIAIS, FIXAÇÕES, ESTABILIDADE E VIABILIDADE DA EXECUÇÃO. 2- SE PARA MELHOR EXECUÇÃO, HOUVER NECESSIDADE DE ALGUMA ALTERAÇÃO OU ADAPTAÇÃO, O FORNECEDOR DO SERVIÇO DEVERÁ ENTRAR EM CONTATO PARA ESTUDAR A MELHOR SOLUÇÃO; 3- CONFERIR TODAS AS MEDIDAS NO LOCAL, CASO HAJA DIVERGÊNCIAS COM O PROJETO ENTRAR EM CONTATO.	AUTOR DO PROJETO: Samyra Pires Fernandes ENGENHEIRA CIVIL CREA 201291771-2 samyra.pires@hotmail.com
--	--	---	--




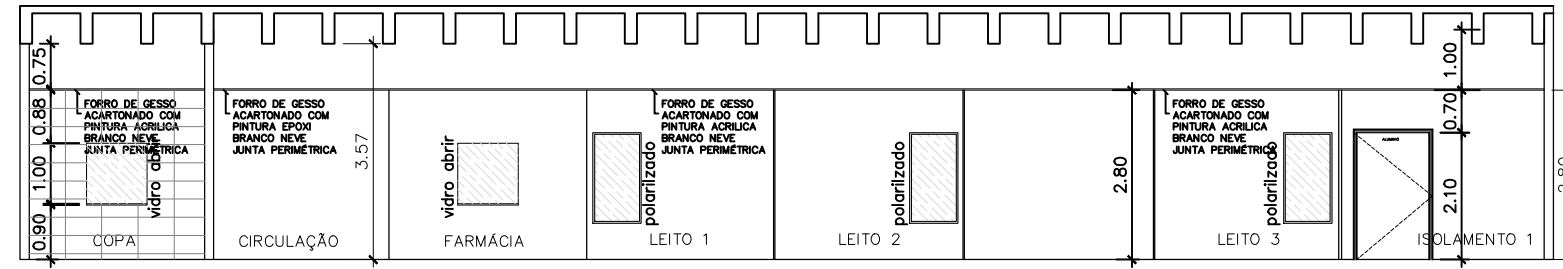



5 CORTE A1
ESCALA: 1/125

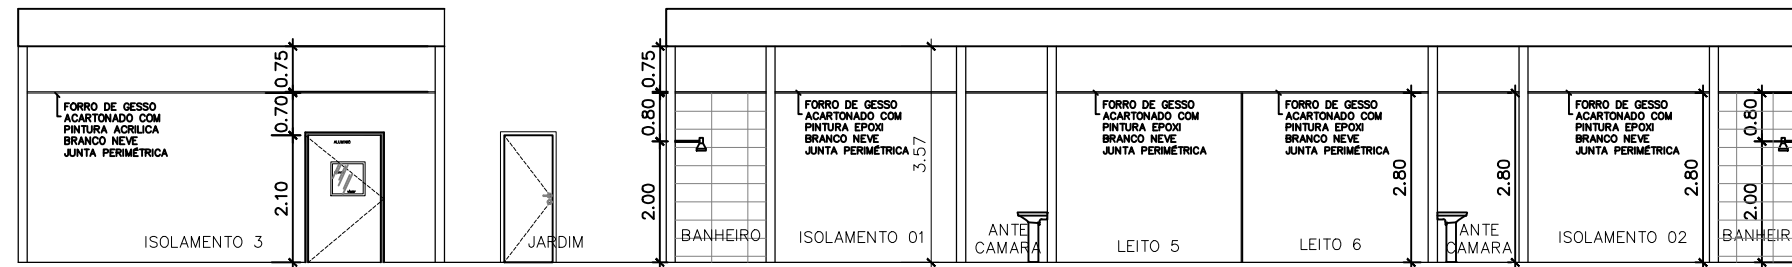

6 CORTE A2
ESCALA: 1/125

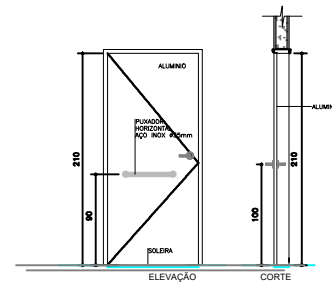

7 DETALHE PORTA WC GERAL
ESCALA: 1/75

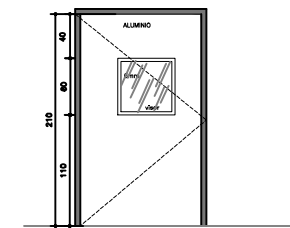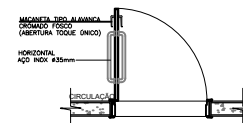

8 DETALHE PORTA ISOLAMENTOS
ESCALA: 1/75

TÍTULO: PLANTA DE CORTES

PROJETO: REFORMA DA UTI ADULTO

ETAPA: ANVISA

PRANCHA: 05/06 DATA: JULHO/2023

CLIENTE: Associação Matogrossense de
combate ao câncer
CNPJ :24.672.792/0001-09

ENDEREÇO: Avenida Rubens de Mendonça,
Nº 5500, Morada da Serra
Cuiabá/MT-78050-000

ESCALA: INDICADAS

1- A RESPONSABILIDADE TÉCNICA PELA EXECUÇÃO DOS SERVIÇOS CONTRATADOS É DA EMPRESA FORNECEDORA, QUE DEVE ANALISAR ASPECTOS COMO: RESISTÊNCIA DOS MATERIAIS, FIXAÇÕES, ESTABILIDADE E VIABILIDADE DA EXECUÇÃO.

2- SE PARA MELHOR EXECUÇÃO, HOUVER NECESSIDADE DE ALGUMA ALTERAÇÃO OU ADAPTAÇÃO, O FORNECEDOR DO SERVIÇO DEVERÁ ENTRAR EM CONTATO PARA ESTUDAR A MELHOR SOLUÇÃO;

3- CONFERIR TODAS AS MEDIDAS NO LOCAL, CASO HAJA DIVERGÊNCIAS COM O PROJETO ENTRAR EM CONTATO.

AUTOR DO PROJETO:

Samyra Pires Fernandes
ENGENHEIRA CIVIL
CREA 201291771-2

samyra.pires@hotmail.com

Samyra Pires Fernandes
Engenheira Civil

(65) 98148-1551 (22) 98133-6189



LEGENDA DE MÓVEIS EQUIPAMENTOS

N	ITEM	QUANTIDADE
1	MICROCOMPUTADOR	15
2	MESA PARA COMPUTADOR	07
3	GELADEIRA	01
4	CADEIRA COM RODIZIO	15
5	POLTRONA	02
6	EQUIPAMENTOS	18
7	CARRINHO BEIRA LEITO	10
8	CAMA ELÉTRICA	18
9	POLTRONA RECLINAVEL	25
10	ARMÁRIO	05
11	ROUPEIRO	01
12	LONGARINA	04
13	CARRINHO PARA SECAGEM BEIRA - LEITO	05
14	CAIXA DESCARPACK FIXADA NO CARRINHO	05
15	FRIGOBAR	01
16	TELEVISÃO	07
17	APARELHO HEMODIÁLISE	01
18	MALEIRO	02
19	MICROONDAS	01
20	PURIFICADOR	01
21	CARRINHO DE EMERGÊNCIA	01
22	BEBEDOURO	02
23	IMPRESSORA	03

9 PLANTA EQUIPAMENTO
ESCALA: 1/125

TÍTULO: PLANTA BAIXA EQUIPAMENTOS

PROJETO: REFORMA DA UTI ADULTO

ETAPA: ANVISA

PRANCHA: 06/06 DATA: JULHO/2023

CLIENTE: Associação Matogrossense de combate ao câncer
CNPJ :24.672.792/0001-09

ENDEREÇO: Avenida Rubens de Mendonça,
Nº 5500, Morada da Serra
Cuiabá/MT-78050-000

ESCALA: INDICADAS

1- A RESPONSABILIDADE TÉCNICA PELA EXECUÇÃO DOS SERVIÇOS CONTRATADOS É DA EMPRESA FORNECEDORA, QUE DEVE ANALISAR ASPECTOS COMO: RESISTÊNCIA DOS MATERIAIS, FIXAÇÕES, ESTABILIDADE E VIABILIDADE DA EXECUÇÃO.

2- SE PARA MELHOR EXECUÇÃO, HOUVER NECESSIDADE DE ALGUMA ALTERAÇÃO OU ADAPTAÇÃO, O FORNECEDOR DO SERVIÇO DEVERÁ ENTRAR EM CONTATO PARA ESTUDAR A MELHOR SOLUÇÃO;


3- CONFERIR TODAS AS MEDIDAS NO LOCAL, CASO HAJA DIVERGÊNCIAS COM O PROJETO ENTRAR EM CONTATO.

AUTOR DO PROJETO:

Samyra Pires Fernandes
ENGENHEIRA CIVIL
CREA 201291771-2

samyra.pires@hotmail.com




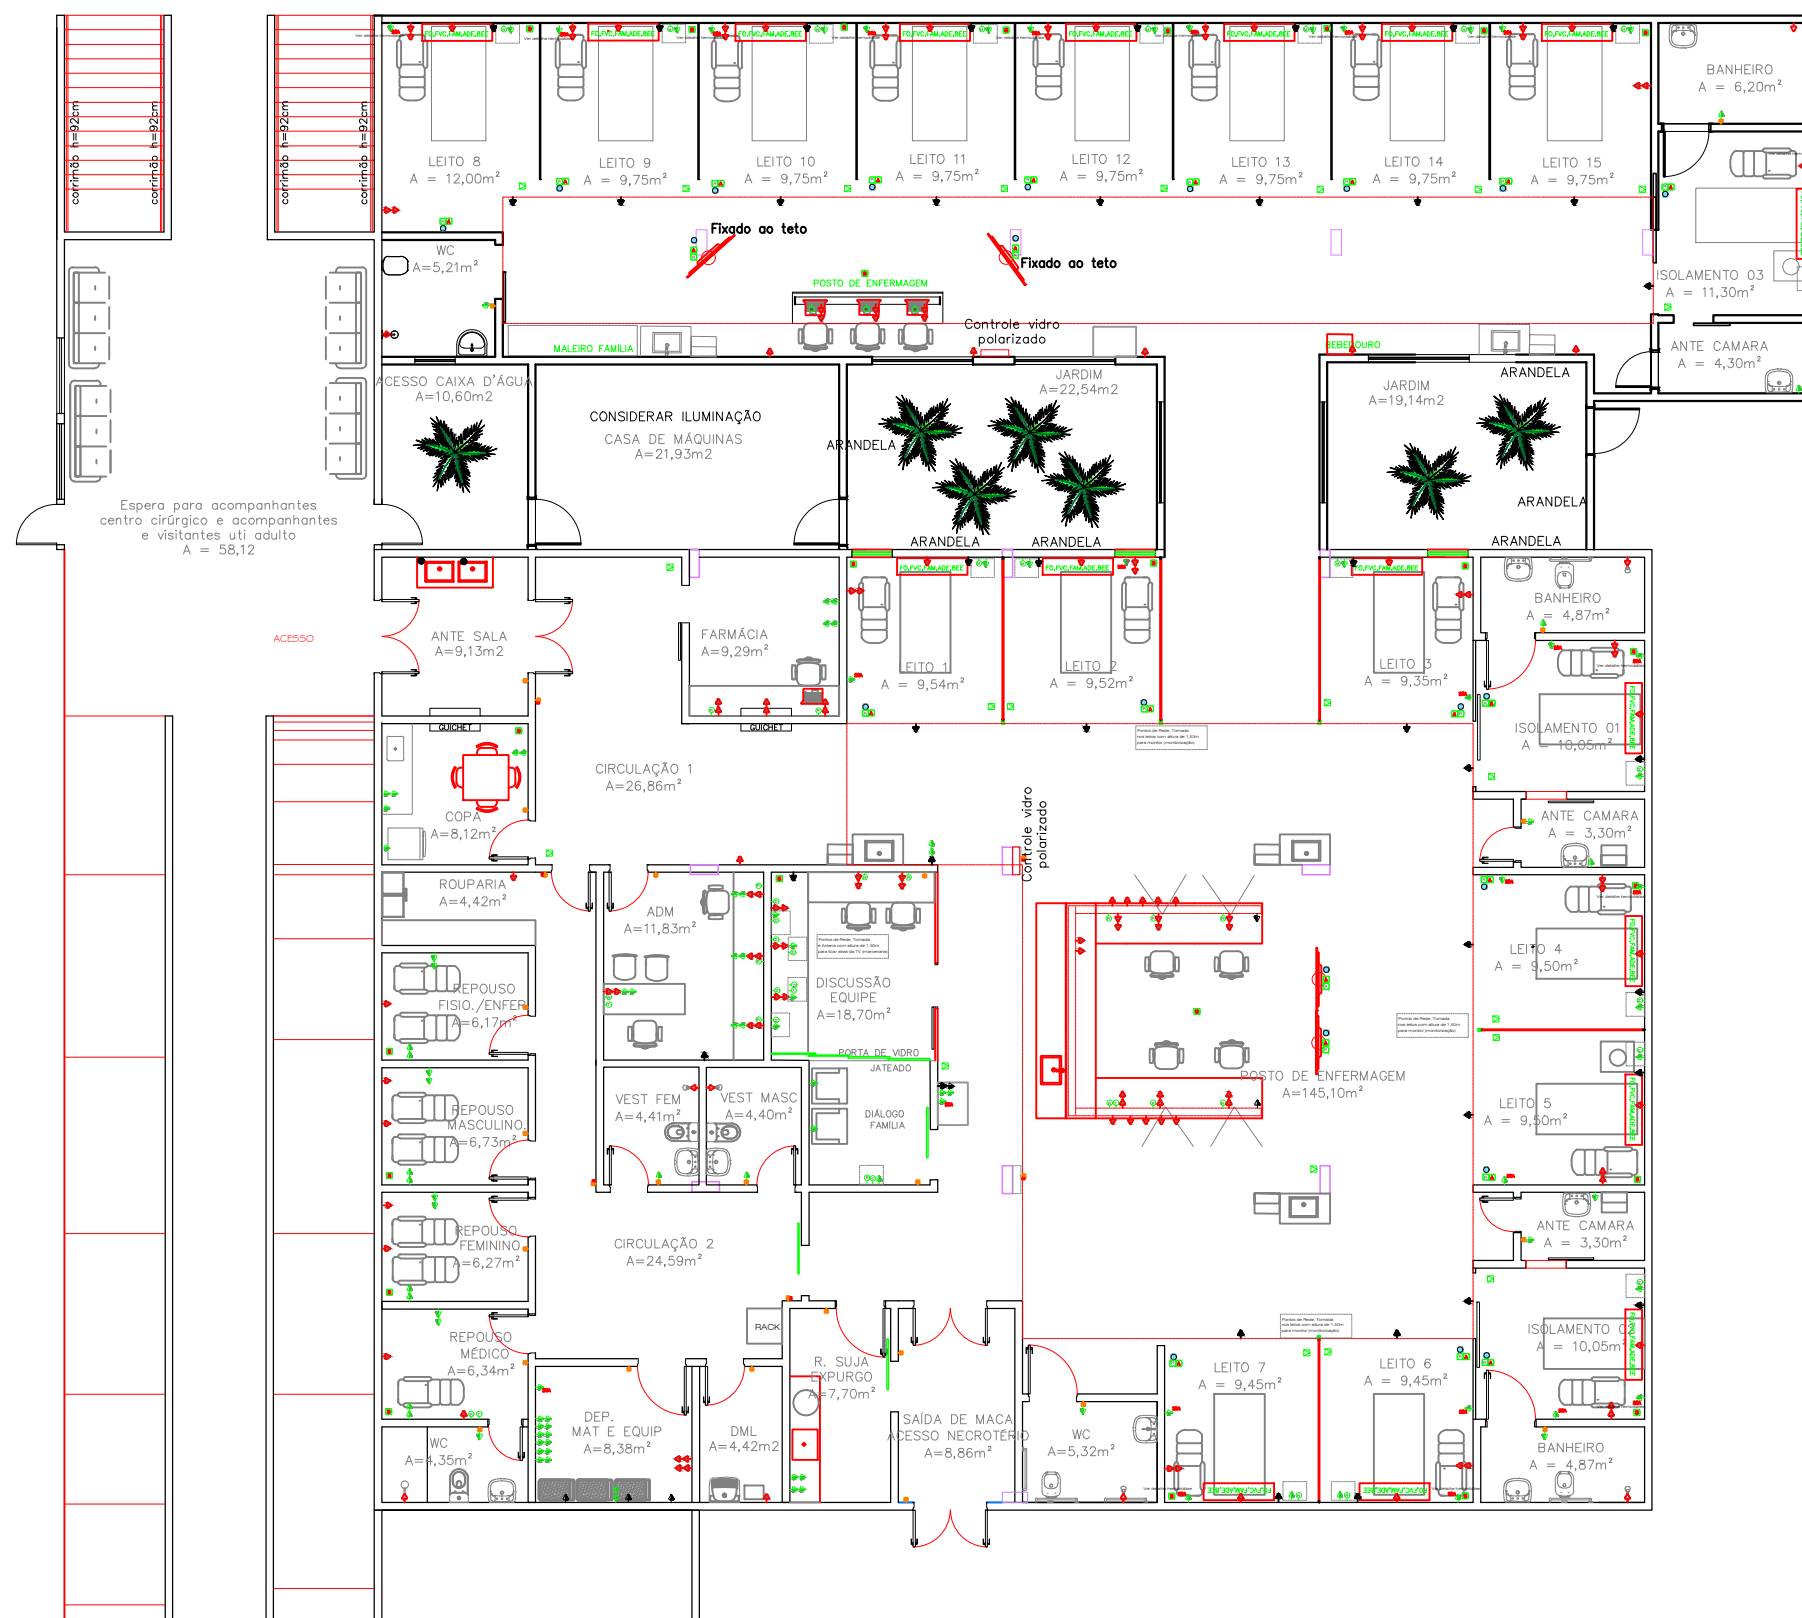

ESPECIFICAÇÃO TÉRREO - TOMADAS E LUMINÁRIAS	
TIPO	ESPECIFICAÇÕES
	TOMADA MÉDIA 20A (H:1,20m)
	TOMADA ALTA PARA CHUVEIRO (H:2,40m)
	TOMADA BAIXA DUPLA (H:0,40m)
	TOMADA BAIXA SIMPLES (H:0,40m)
	TOMADA MÉDIA DUPLA (H:1,20m)
	TOMADA MÉDIA (H:1,20m)
	INTERRUPTOR (H:1,10m)
	INTERRUPTOR 3 TECLAS (H:1,10m)
	TELEFONE (H:0,40m)
	REDE COM 2 PONTOS (H:1,20m)
	PONTO DE REDE NO FORRO
	ANTENA (H:1,50m)
	PONTO DE ANTENA NO FORRO
	CAIXA DE SOM
	LAMPADA DE LED
	TOMADA BAIXA - 220V (H:0,40m)
	TOMADA MÉDIA - 220V (H:1,20m)
	CABO DE ENERGIA NO FORRO PARA TV
	CABO DE ENERGIA NO FORRO - 220
	CABO DE ENERGIA PARA TORNEIRA AUTOMÁTICA
	CAMERA IP E NVR
	PONTO DE REDE NO PISO
	PONTO DE TOMADA CHAMADA DE EMERGÊNCIA NO FORRO

Obs: Prever todas as luminárias de acordo com a norma.

LEGENDA	
	FO Oxigênio Medicinal
	FV C Vácuo Clínico
	FA M Ar Comprimido Medicinal
	EE 6 Elétrica de Emergência
	ADE A depender dos equip.
FO, FVC, FAM, ADE, 8EE	
tomadas - 6 = 110v e 2 = 220v na régua de gases medicinais; ILUMINAÇÃO	

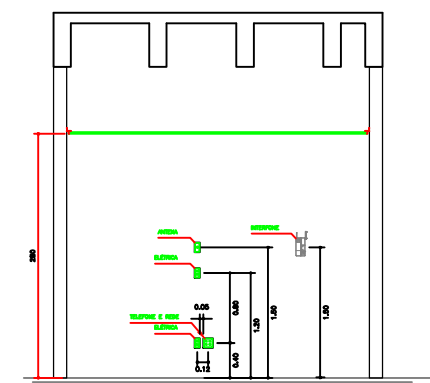











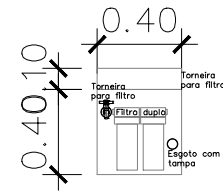
1 PLANTA BAIXA LUMINOTÉCNICA
ESCALA: 1/100

TÍTULO: PLANTA BAIXA REDE PROJETO: REFORMA DA UTI ADULTO ETAPA: EXECUTIVO PRANCHA: 01/11 DATA: JULHO/2023	CLIENTE: Associação Matogrossense de combate ao câncer CNPJ :24.672.792/0001-09 ENDEREÇO: Avenida Rubens de Mendonça, Nº 5500, Morada da Serra Cuiabá/MT-78050-000 ESCALA: INDICADAS	1- A RESPONSABILIDADE TÉCNICA PELA EXECUÇÃO DOS SERVIÇOS CONTRATADOS É DA EMPRESA FORNECEDORA, QUE DEVE ANALISAR ASPECTOS COMO: RESISTÊNCIA DOS MATERIAIS, FIXAÇÕES, ESTABILIDADE E VIABILIDADE DA EXECUÇÃO. 2- SE PARA MELHOR EXECUÇÃO, HOUVER NECESSIDADE DE ALGUMA ALTERAÇÃO OU ADAPTAÇÃO, O FORNECEDOR DO SERVIÇO DEVERÁ ENTRAR EM CONTATO PARA ESTUDAR A MELHOR SOLUÇÃO; 3- CONFERIR TODAS AS MEDIDAS NO LOCAL, CASO HAJA DIVERGÊNCIAS COM O PROJETO ENTRAR EM CONTATO.	AUTOR DO PROJETO: Samyra Pires Fernandes ENGENHEIRA CIVIL CREA 201291771-2 samyra.pires@hotmail.com (65) 98148-1551 (22) 98133-6189
--	--	---	---

 

2 PLANTA BAIXA HIDRÁULICA
ESCALA: 1/100

-  RALO
-  PONTO PARA PURIFICADOR
H=1.20m DO PISO
-  REGISTRO DE GAVETA 60CM DO PISO
-  REGISTRO DE GAVETA 180CM DO PISO
-  EXPURGO
-  PONTO DE ÁGUA E ESGOTO PARA HEMODIÁLISE *ver detalhe
-  DUCHA HIGIÊNICA 50CM DO PISO
-  DESCARGA HYDRA 110CM DO PISO
-  DRENO PARA SPLIT
-  TORNEIRA DE JARDIM



DETALHE DO FILTRO DE ÁGUA E DO ESGOTO PARA HEMODIÁLISE

TÍTULO: PLANTA BAIXA HIDRÁULICA
PROJETO: REFORMA DA UTI ADULTO
ETAPA: EXECUTIVO PRANCHA: 02/11 DATA: JULHO/2023

CLIENTE: Associação Matogrossense de combate ao câncer
CNPJ :24.672.792/0001-09
ENDEREÇO: Avenida Rubens de Mendonça, Nº 5500, Morada da Serra Cuiabá/MT-78050-000
ESCALA: INDICADAS

- 1- A RESPONSABILIDADE TÉCNICA PELA EXECUÇÃO DOS SERVIÇOS CONTRATADOS É DA EMPRESA FORNECEDORA, QUE DEVE ANALISAR ASPECTOS COMO: RESISTÊNCIA DOS MATERIAIS, FIXAÇÕES, ESTABILIDADE E VIABILIDADE DA EXECUÇÃO.
- 2- SE PARA MELHOR EXECUÇÃO, HOUVER NECESSIDADE DE ALGUMA ALTERAÇÃO OU ADAPTAÇÃO, O FORNECEDOR DO SERVIÇO DEVERÁ ENTRAR EM CONTATO PARA ESTUDAR A MELHOR SOLUÇÃO;
- 3- CONFERIR TODAS AS MEDIDAS NO LOCAL, CASO HAJA DIVERGÊNCIAS COM O PROJETO ENTRAR EM CONTATO.

AUTOR DO PROJETO:
Samyra Pires Fernandes
ENGENHEIRA CIVIL
CREA 201291771-2



samyra.pires@hotmail.com




Espera para acompanhantes
centro cirúrgico e acompanhantes
e visitantes uti adulto
A = 58,12

ACESSO CAIXA D'ÁGUA
A=10,60m²


CASA DE MÁQUINAS
A=21,93m²
PISO DE CIMENTO
ALISADO

JARDIM
A=22,54m²

JARDIM
A=19,14m²

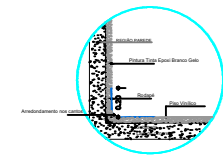

DETALHE RODAPÉ
SEM ESCALA

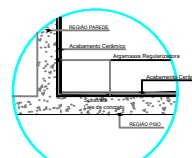

DETALHE
ÁREAS MOLHADAS
SEM ESCALA

LEGENDA	ESPECIFICAÇÕES	QUANTITATIVO
	PORCELANATO RETIFICADO 60X60 COR CLARA	59,95m ² + 10% = 65,95m ²
	MANTA VINÍLICA TARKETT ICE	450,00m ² + 10% = 495,00m ²
	MANTA VINÍLICA TARKETT AZUL	228,00m ² + 10% = 250,70m ²
	RALO EM AÇO INOXIDÁVEL	Áreas molhadas.
	FLUXO PARA ESCOAMENTO	Áreas molhadas.


OBSERVAÇÕES:
1- Rodapé com H=0,20cm, embutido na parede.
2- Deverão ser instalados novos ralos com devido escoamento d'água, os ambientes que já possuem ralo deverão ser trocados por ralos em aço inoxidável.

3 PLANTA BAIXA PAGINAÇÃO DE PISO
ESCALA: 1/100


<p>TÍTULO: PLANTA BAIXA DE PAGINAÇÃO DE PISO</p> <p>PROJETO: REFORMA DA UTI ADULTO</p> <p>ETAPA: EXECUTIVO PRANCHA: 03/11 DATA: JULHO/2023</p>	<p>CLIENTE: Associação Matogrossense de combate ao câncer CNPJ :24.672.792/0001-09</p> <p>ENDEREÇO: Avenida Rubens de Mendonça, Nº 5500, Morada da Serra Cuiabá/MT-78050-000</p> <p>ESCALA: INDICADAS</p>	<p>1- A RESPONSABILIDADE TÉCNICA PELA EXECUÇÃO DOS SERVIÇOS CONTRATADOS É DA EMPRESA FORNECEDORA, QUE DEVE ANALISAR ASPECTOS COMO: RESISTÊNCIA DOS MATERIAIS, FIXAÇÕES, ESTABILIDADE E VIABILIDADE DA EXECUÇÃO.</p> <p>2- SE PARA MELHOR EXECUÇÃO, HOUVER NECESSIDADE DE ALGUMA ALTERAÇÃO OU ADAPTAÇÃO, O FORNECEDOR DO SERVIÇO DEVERÁ ENTRAR EM CONTATO PARA ESTUDAR A MELHOR SOLUÇÃO;</p> <p>3- CONFERIR TODAS AS MEDIDAS NO LOCAL, CASO HAJA DIVERGÊNCIAS COM O PROJETO ENTRAR EM CONTATO.</p>	<p>AUTOR DO PROJETO:</p> <p>Samyra Pires Fernandes ENGENHEIRA CIVIL CREA 201291771-2</p>	<p>samyra.pires@hotmail.com</p>
---	--	---	--	---------------------------------



4 PLANTA BAIXA PEDRA
ESCALA: 1/100

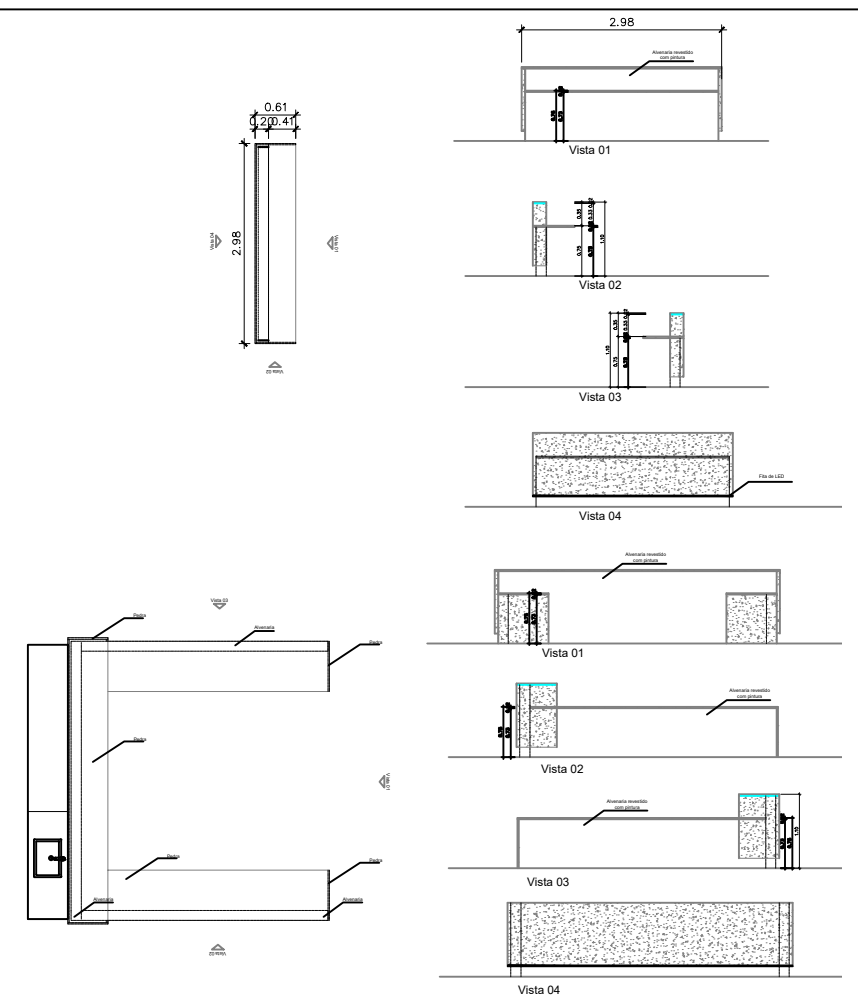


5 DETALHE BALCÃO
ESCALA: 1/100

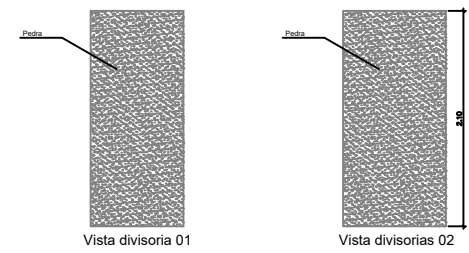

6 DETALHES DIVISÓRIAS
ESCALA: 1/100

- BANCADA GRANITO BRANCO
ITAÚNAS ÁREA SECA
- BANCADA GRANITO BRANCO
ITAÚNAS ÁREA MOLHADA
- DIVISORIA DE GRANITO BRANCO
ITAÚNAS
- SOLEIRA DE GRANITO BRANCO
ITAÚNAS
- PINGADEIRA DE GRANITO BRANCO
ITAÚNAS

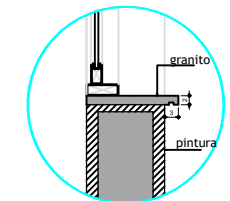

D Pingadeira / Peitoril
sem escala

TÍTULO: **PLANTA BAIXA DE PEDRA**

PROJETO: **REFORMA DA UTI ADULTO**

ETAPA: **EXECUTIVO** PRANCHA: **04/11** DATA: **JULHO/2023**

CLIENTE: **Associação Matogrossense de
combate ao câncer**
CNPJ :24.672.792/0001-09

ENDEREÇO: **Avenida Rubens de Mendonça,
Nº 5500, Morada da Serra
Cuiabá/MT-78050-000**

ESCALA: **INDICADAS**

1- A RESPONSABILIDADE TÉCNICA PELA EXECUÇÃO DOS SERVIÇOS CONTRATADOS É DA EMPRESA FORNECEDORA, QUE DEVE ANALISAR ASPECTOS COMO: RESISTÊNCIA DOS MATERIAIS, FIXAÇÕES, ESTABILIDADE E VIABILIDADE DA EXECUÇÃO.

2- SE PARA MELHOR EXECUÇÃO, HOUVER NECESSIDADE DE ALGUMA ALTERAÇÃO OU ADAPTAÇÃO, O FORNECEDOR DO SERVIÇO DEVERÁ ENTRAR EM CONTATO PARA ESTUDAR A MELHOR SOLUÇÃO;

3- CONFERIR TODAS AS MEDIDAS NO LOCAL, CASO HAJA DIVERGÊNCIAS COM O PROJETO ENTRAR EM CONTATO.

AUTOR DO PROJETO:

Samyra Pires Fernandes
ENGENHEIRA CIVIL
CREA 201291771-2

samyra.pires@hotmail.com



(65) 98148-1551 (22) 98133-6189



TÍTULO: PLANTA BAIXA FORRO

PROJETO: REFORMA DA UTI ADULTO

ETAPA: EXECUTIVO PRANCHA: 06/11 DATA: JULHO/2023

CLIENTE: Associação Matogrossense de combate ao câncer
CNPJ :24.672.792/0001-09

ENDEREÇO: Avenida Rubens de Mendonça,
Nº 5500, Morada da Serra
Cuiabá/MT-78050-000

ESCALA: INDICADAS

- 1- A RESPONSABILIDADE TÉCNICA PELA EXECUÇÃO DOS SERVIÇOS CONTRATADOS É DA EMPRESA FORNECEDORA, QUE DEVE ANALISAR ASPECTOS COMO: RESISTÊNCIA DOS MATERIAIS, FIXAÇÕES, ESTABILIDADE E VIABILIDADE DA EXECUÇÃO.
- 2- SE PARA MELHOR EXECUÇÃO, HOUVER NECESSIDADE DE ALGUMA ALTERAÇÃO OU ADAPTAÇÃO, O FORNECEDOR DO SERVIÇO DEVERÁ ENTRAR EM CONTATO PARA ESTUDAR A MELHOR SOLUÇÃO;
- 3- CONFERIR TODAS AS MEDIDAS NO LOCAL, CASO HAJA DIVERGÊNCIAS COM O PROJETO ENTRAR EM CONTATO.


AUTOR DO PROJETO:

Samyra Pires Fernandes
ENGENHEIRA CIVIL
CREA 201291771-2



samyra.pires@hotmail.com

(65) 98148-1551 (22) 98133-6189

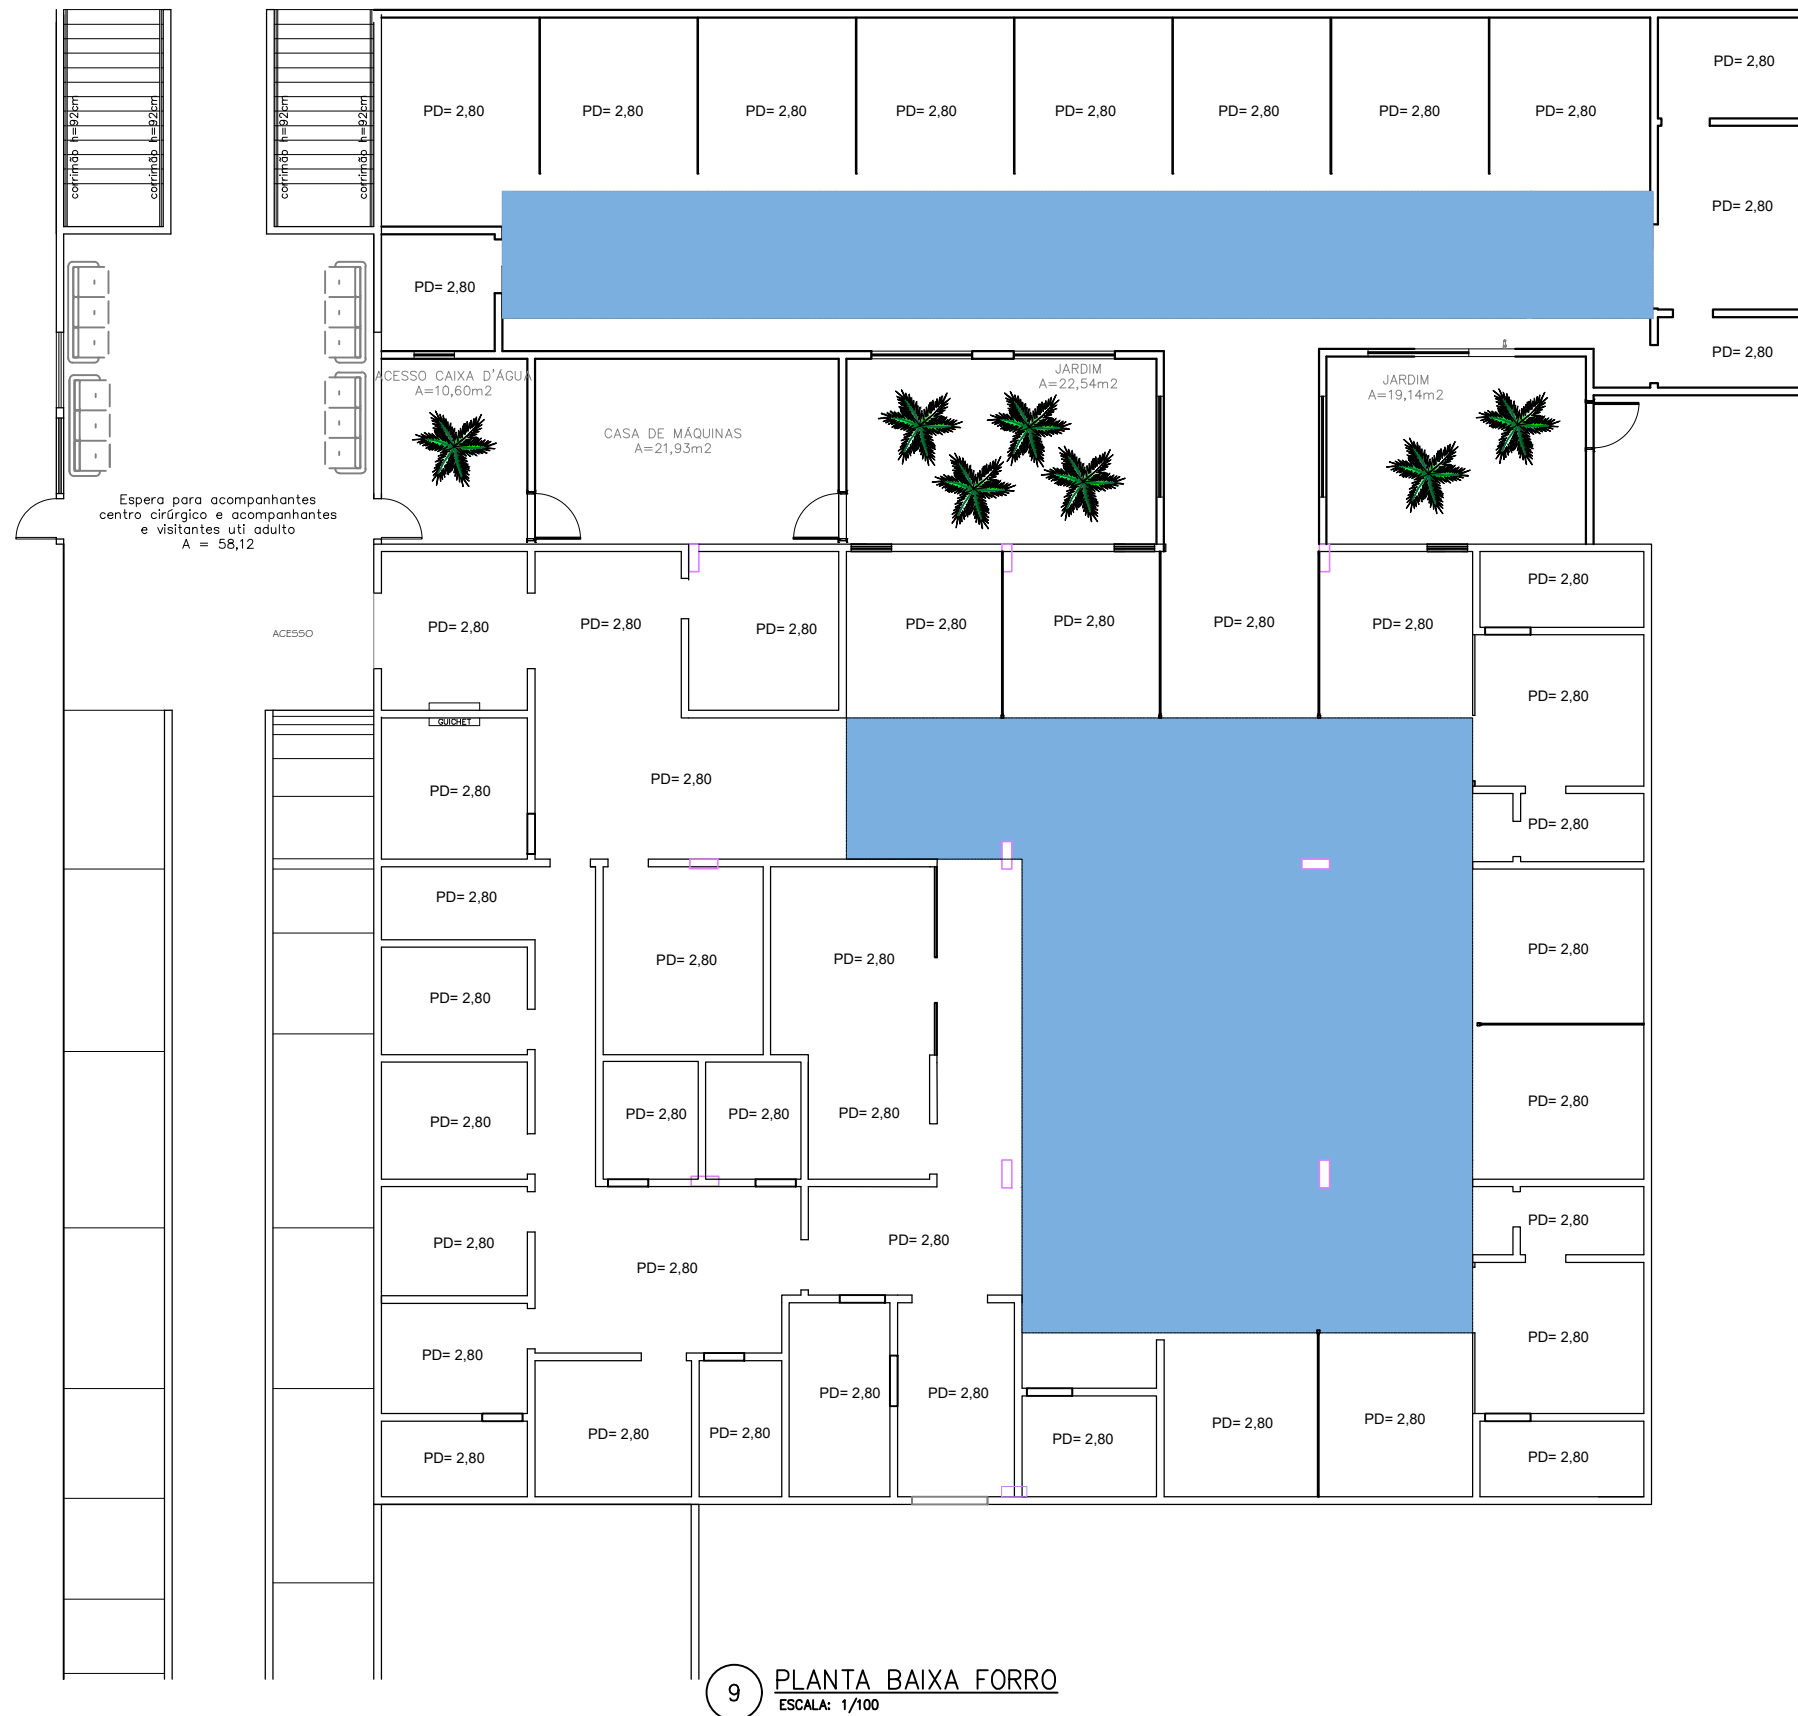

9 PLANTA BAIXA FORRO
ESCALA: 1/100

TÍTULO: PLANTA BAIXA FORRO

PROJETO: REFORMA DA UTI ADULTO

ETAPA: EXECUTIVO PRANCHA: 07/11 DATA: JULHO/2023

CLIENTE: Associação Matogrossense de
combate ao câncer
CNPJ :24.672.792/0001-09

ENDEREÇO: Avenida Rubens de Mendonça,
Nº 5500, Morada da Serra
Cuiabá/MT-78050-000

ESCALA: INDICADAS

- 1- A RESPONSABILIDADE TÉCNICA PELA EXECUÇÃO DOS SERVIÇOS CONTRATADOS É DA EMPRESA FORNECEDORA, QUE DEVE ANALISAR ASPECTOS COMO: RESISTÊNCIA DOS MATERIAIS, FIXAÇÕES, ESTABILIDADE E VIABILIDADE DA EXECUÇÃO.
- 2- SE PARA MELHOR EXECUÇÃO, HOUVER NECESSIDADE DE ALGUMA ALTERAÇÃO OU ADAPTAÇÃO, O FORNECEDOR DO SERVIÇO DEVERÁ ENTRAR EM CONTATO PARA ESTUDAR A MELHOR SOLUÇÃO;
- 3- CONFERIR TODAS AS MEDIDAS NO LOCAL, CASO HAJA DIVERGÊNCIAS COM O PROJETO ENTRAR EM CONTATO.


AUTOR DO PROJETO:

Samyra Pires Fernandes
ENGENHEIRA CIVIL
CREA 201291771-2




samyra.pires@hotmail.com

(65) 98148-1551 (22) 98133-6189

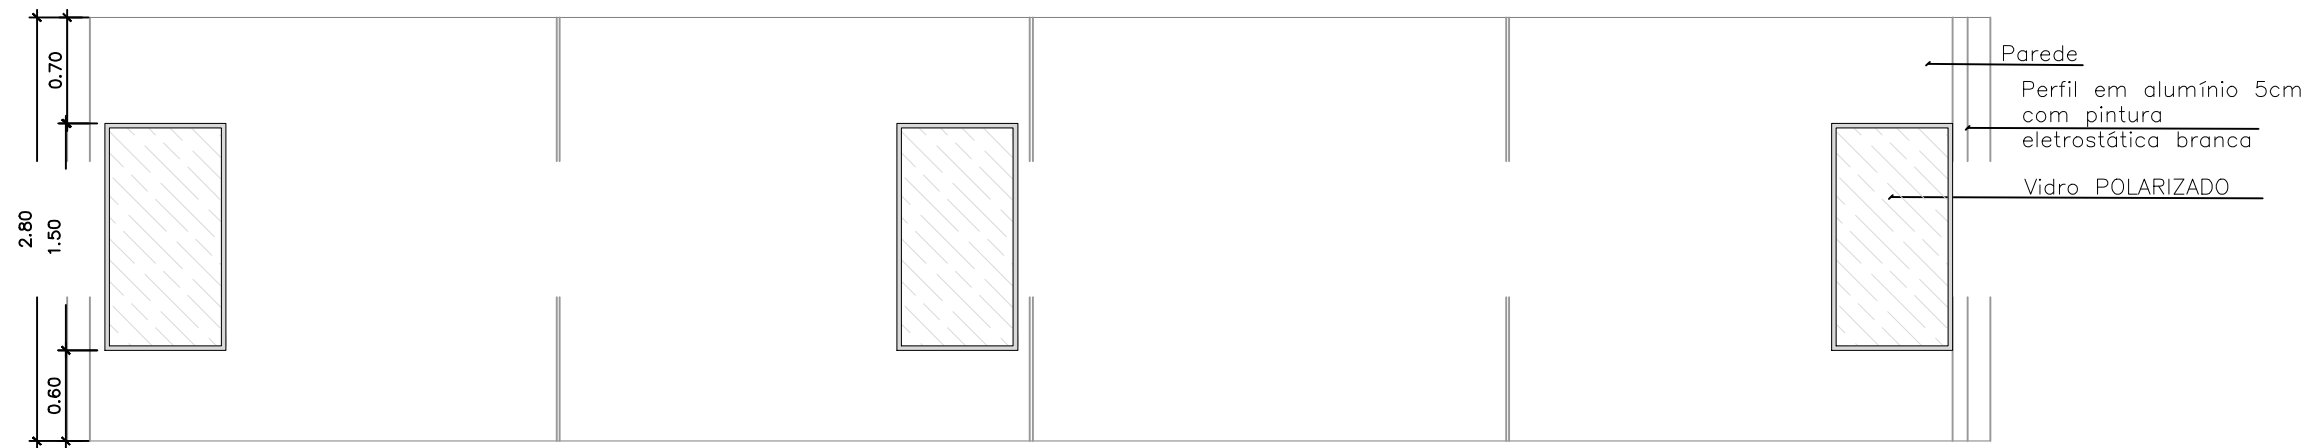


Abertura 01

11 DETALHE ABERTURA 01
ESCALA: 1/50

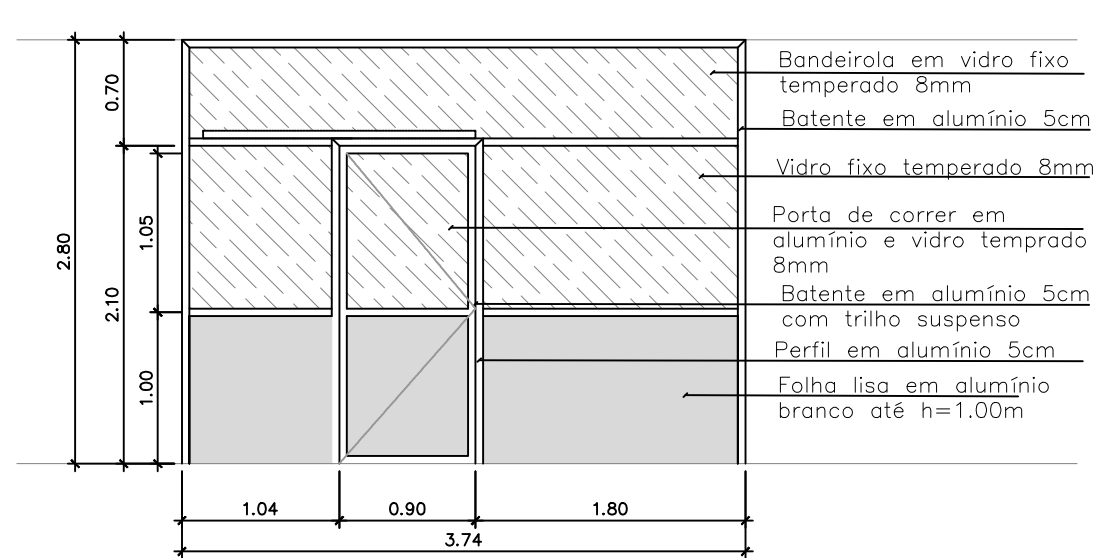

12 DETALHE ABERTURA 02
ESCALA: 1/50

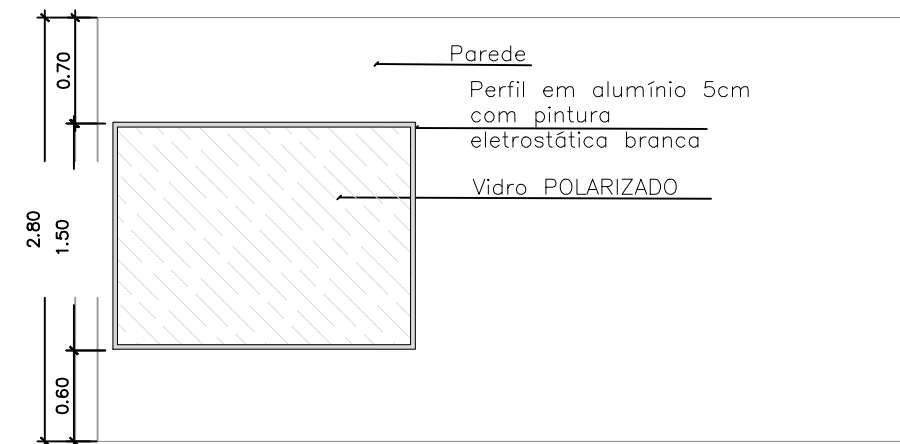

Abertura 03

Obs.: Todas os vidros fixos de 2m polarizados serão neste padrão.

13 DETALHE ABERTURA 03
ESCALA: 1/50

TÍTULO: PLANTA BAIXA ABERTURAS

PROJETO: REFORMA DA UTI ADULTO

ETAPA: EXECUTIVO PRANCHA: 09/11 DATA: JULHO/2023

CLIENTE: Associação Matogrossense de combate ao câncer
CNPJ :24.672.792/0001-09

ENDEREÇO: Avenida Rubens de Mendonça,
Nº 5500, Morada da Serra
Cuiabá/MT-78050-000

ESCALA: INDICADAS

1- A RESPONSABILIDADE TÉCNICA PELA EXECUÇÃO DOS SERVIÇOS CONTRATADOS É DA EMPRESA FORNECEDORA, QUE DEVE ANALISAR ASPECTOS COMO: RESISTÊNCIA DOS MATERIAIS, FIXAÇÕES, ESTABILIDADE E VIABILIDADE DA EXECUÇÃO.

2- SE PARA MELHOR EXECUÇÃO, HOUVER NECESSIDADE DE ALGUMA ALTERAÇÃO OU ADAPTAÇÃO, O FORNECEDOR DO SERVIÇO DEVERÁ ENTRAR EM CONTATO PARA ESTUDAR A MELHOR SOLUÇÃO;

3- CONFERIR TODAS AS MEDIDAS NO LOCAL, CASO HAJA DIVERGÊNCIAS COM O PROJETO ENTRAR EM CONTATO.


AUTOR DO PROJETO:

Samyra Pires Fernandes
ENGENHEIRA CIVIL
CREA 201291771-2

samyra.pires@hotmail.com

Samyra Pires Fernandes
Engenheira Civil

(65) 98148-1551 (22) 98133-6189

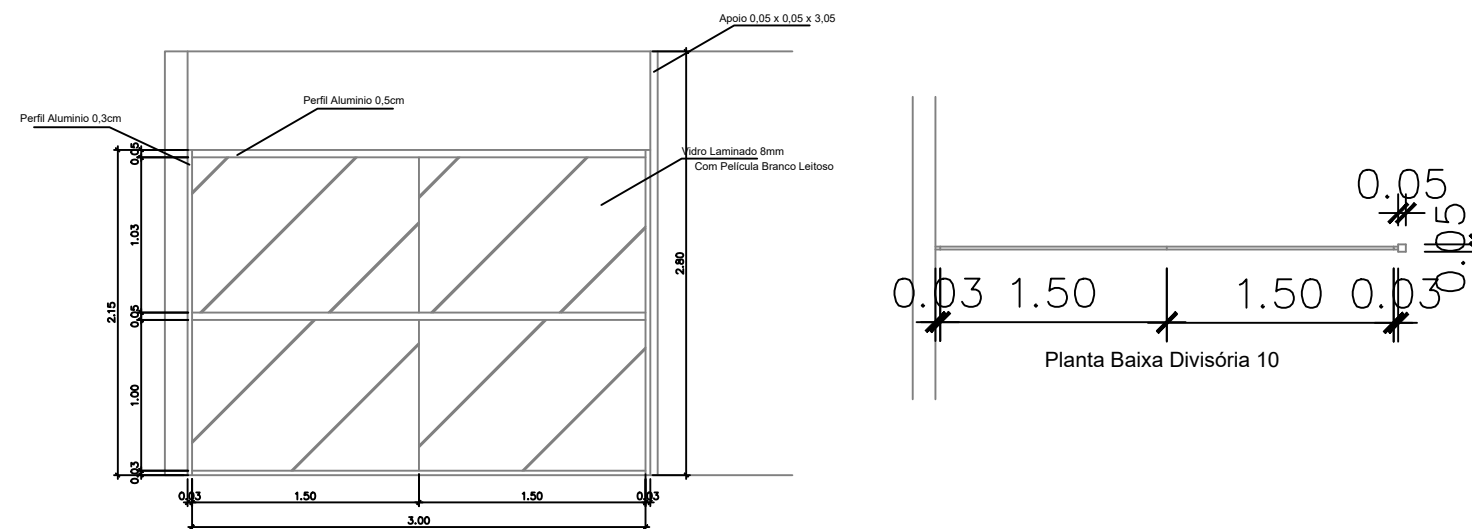

Vista Divisória 01

Obs.: Todas as divisórias de leitos serão neste padrão, conferir apenas as medidas.

14 DETALHE DIVISÓRIA 01
ESCALA: 1/50

TÍTULO: PLANTA BAIXA ABERTURAS

PROJETO: REFORMA DA UTI ADULTO

ETAPA: EXECUTIVO PRANCHA: 10/11 DATA: JULHO/2023

CLIENTE: Associação Matogrossense de
combate ao câncer
CNPJ :24.672.792/0001-09

ENDEREÇO: Avenida Rubens de Mendonça,
Nº 5500, Morada da Serra
Cuiabá/MT-78050-000

ESCALA: INDICADAS

1- A RESPONSABILIDADE TÉCNICA PELA EXECUÇÃO DOS SERVIÇOS CONTRATADOS É DA EMPRESA FORNECEDORA, QUE DEVE ANALISAR ASPECTOS COMO: RESISTÊNCIA DOS MATERIAIS, FIXAÇÕES, ESTABILIDADE E VIABILIDADE DA EXECUÇÃO.

2- SE PARA MELHOR EXECUÇÃO, HOUVER NECESSIDADE DE ALGUMA ALTERAÇÃO OU ADAPTAÇÃO, O FORNECEDOR DO SERVIÇO DEVERÁ ENTRAR EM CONTATO PARA ESTUDAR A MELHOR SOLUÇÃO;


3- CONFERIR TODAS AS MEDIDAS NO LOCAL, CASO HAJA DIVERGÊNCIAS COM O PROJETO ENTRAR EM CONTATO.

AUTOR DO PROJETO:

Samyra Pires Fernandes
ENGENHEIRA CIVIL
CREA 201291771-2

samyra.pires@hotmail.com



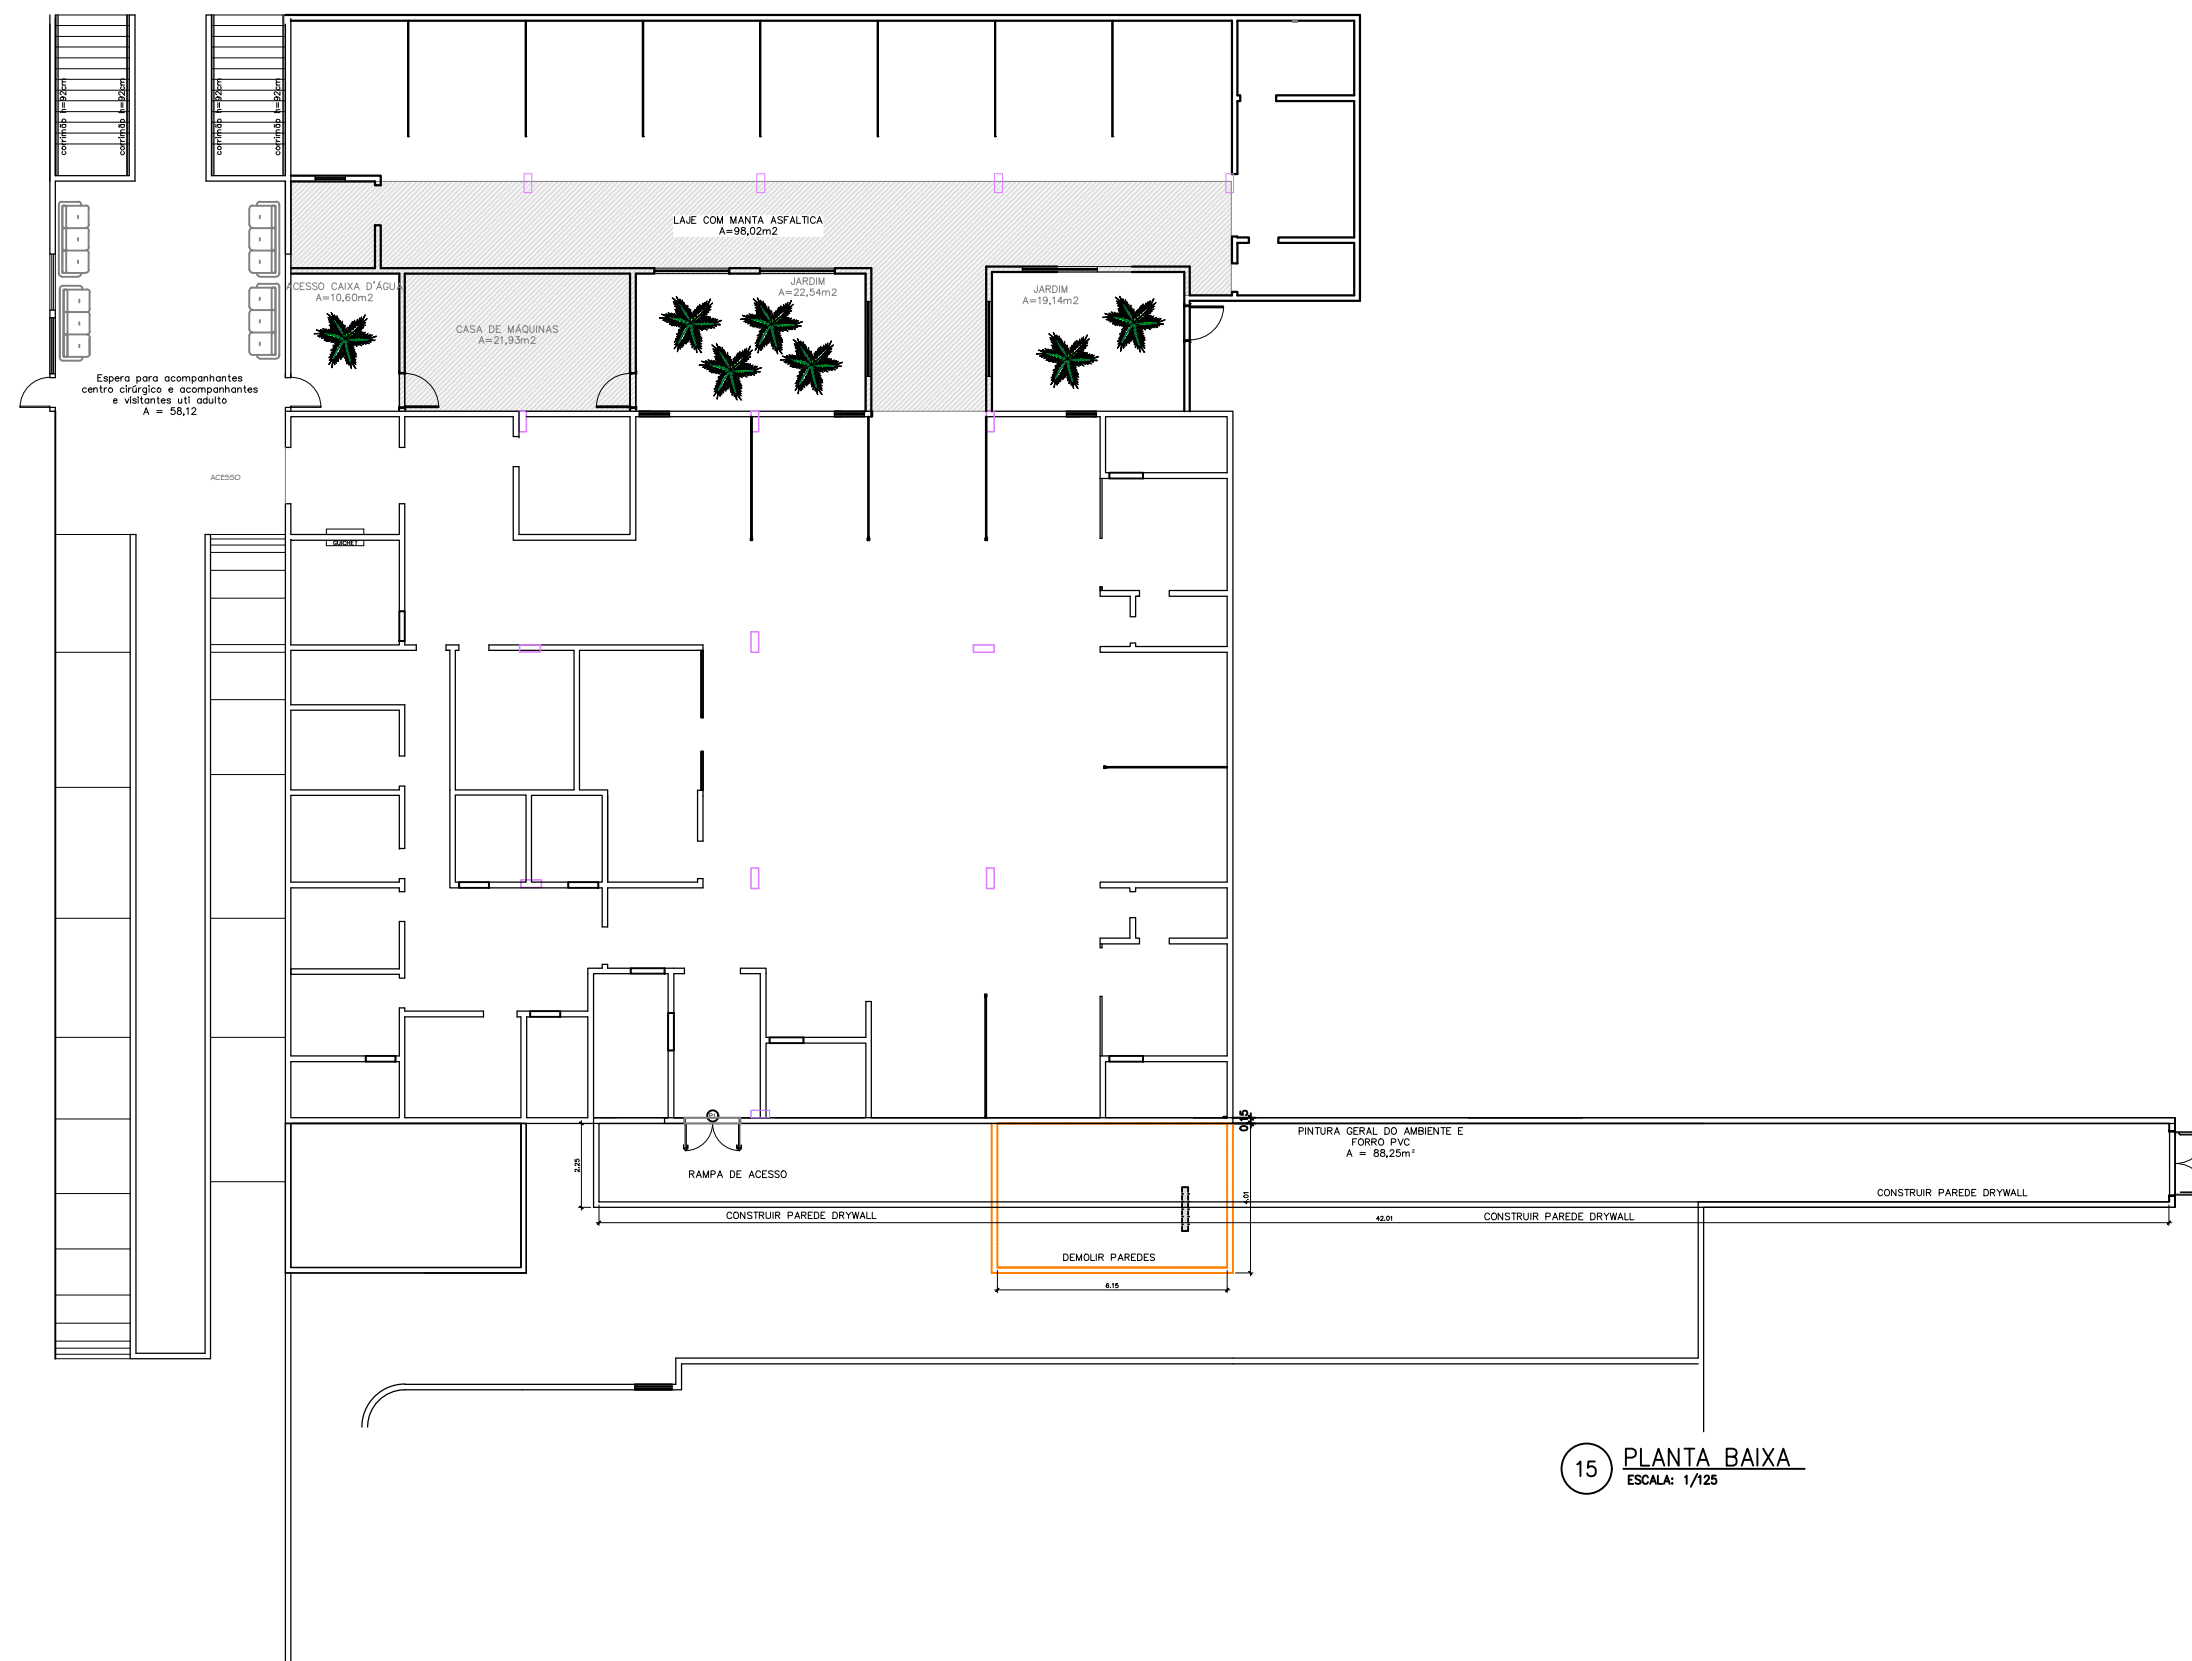

15 PLANTA BAIXA
ESCALA: 1/125

TÍTULO: PLANTA NOVA UTI

PROJETO: REFORMA DA UTI ADULTO

ETAPA: EXECUTIVO PRANCHA: 11/11 DATA: JULHO/2023

CLIENTE: Associação Matogrossense de combate ao câncer
CNPJ :24.672.792/0001-09

ENDEREÇO: Avenida Rubens de Mendonça,
Nº 5500, Morada da Serra
Cuiabá/MT-78050-000

ESCALA: INDICADAS

- 1- A RESPONSABILIDADE TÉCNICA PELA EXECUÇÃO DOS SERVIÇOS CONTRATADOS É DA EMPRESA FORNECEDORA, QUE DEVE ANALISAR ASPECTOS COMO: RESISTÊNCIA DOS MATERIAIS, FIXAÇÕES, ESTABILIDADE E VIABILIDADE DA EXECUÇÃO.
- 2- SE PARA MELHOR EXECUÇÃO, HOUVER NECESSIDADE DE ALGUMA ALTERAÇÃO OU ADAPTAÇÃO, O FORNECEDOR DO SERVIÇO DEVERÁ ENTRAR EM CONTATO PARA ESTUDAR A MELHOR SOLUÇÃO;
- 3- CONFERIR TODAS AS MEDIDAS NO LOCAL, CASO HAJA DIVERGÊNCIAS COM O PROJETO ENTRAR EM CONTATO.

AUTOR DO PROJETO:

Samyra Pires Fernandes
ENGENHEIRA CIVIL
CREA 201291771-2

samyra.pires@hotmail.com

